


SADELER 27

strasse


grundrisse
haus 1
standard

RH 01 / UG+EG+OG+DG	NF qm	WFL qm
Eingang	2,20	2,20
WC	1,70	1,70
Wohnen, Essen, Kochen	39,68	39,68
Treppe	3,77	1,89
Terrasse	40,63	20,32
Gesamt EG	87,98	65,79
Flur	3,67	3,67
Kind 01	17,43	17,43
Kind 02	17,67	17,67
Bad	6,68	6,68
Treppe	3,77	1,89
Gesamt OG	49,22	47,34
Ankleide	10,65	8,83
Eltern	16,37	14,00
Bad	16,07	14,23
Gesamt DG	43,09	37,06
Schleuse	2,22	1,11
Flur	4,41	2,21
Waschküche	4,14	2,07
AR	1,01	0,51
Hobbyraum	17,01	8,51
Treppe	2,40	1,20
Gesamt UG	31,19	15,61
Summe Gesamt	211,48	165,80

ERDGESCHOSS

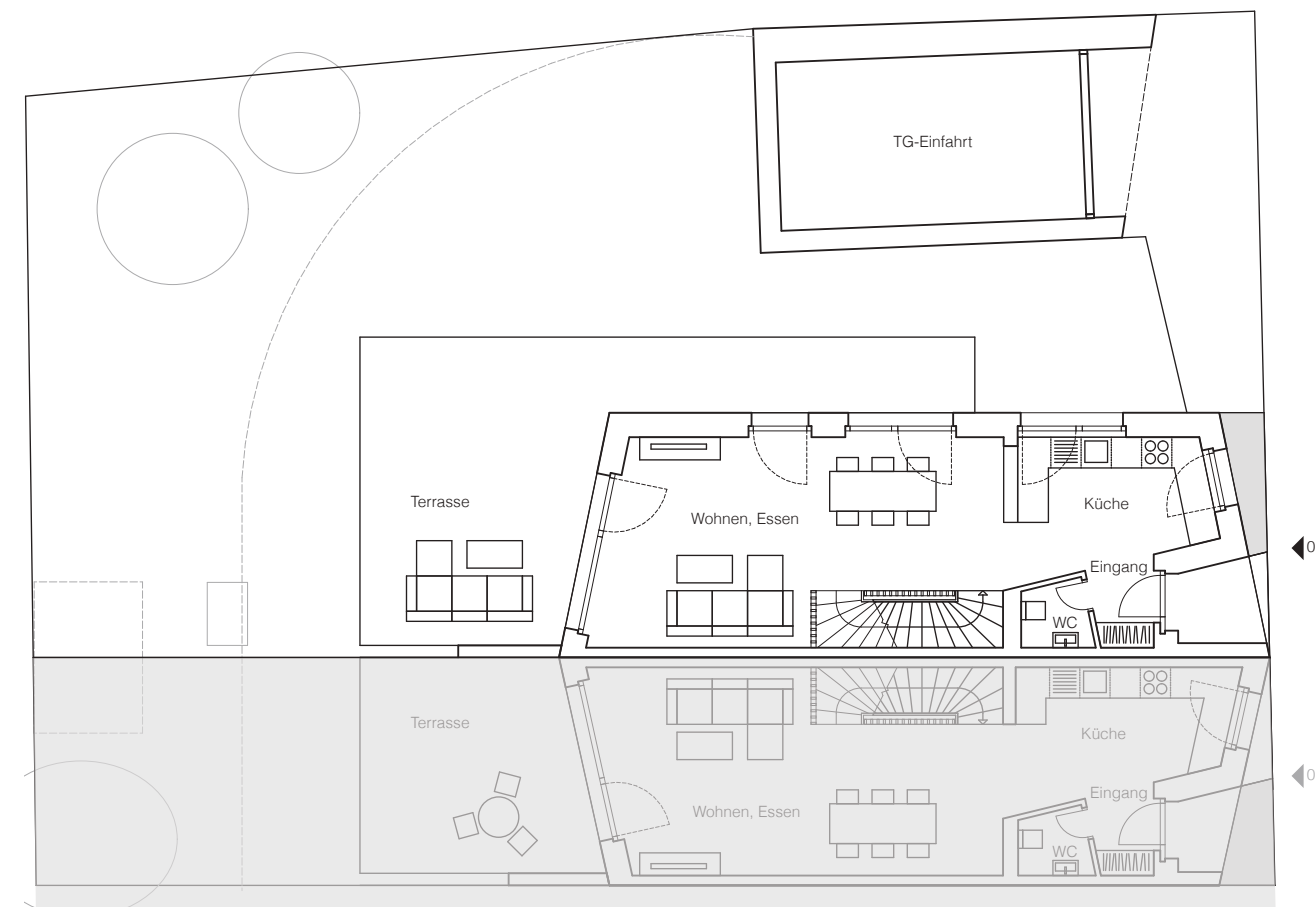


ERDGESCHOSS	NF qm	WFL qm
Eingang	2,20	2,20
WC	1,70	1,70
Wohnen, Essen, Kochen	39,68	39,68
Treppe	3,77	1,89
Terrasse	40,63	20,32
Gesamt EG	87,98	65,79

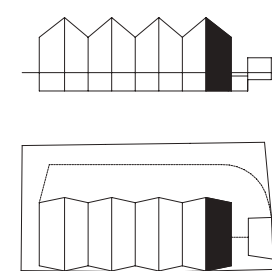


Grundriss in Maßstab 1:150 bei Ausdruck DIN A3 ohne Seitenanpassung. Die Angaben, Visualisierungen und Beschreibungen spiegeln den aktuellen Planungsstand wieder. Im Zuge der Ausführungsplanung können sich Änderungen ergeben. Flächenangaben nach Rohbaumaßen.

OBERGESCHOSS

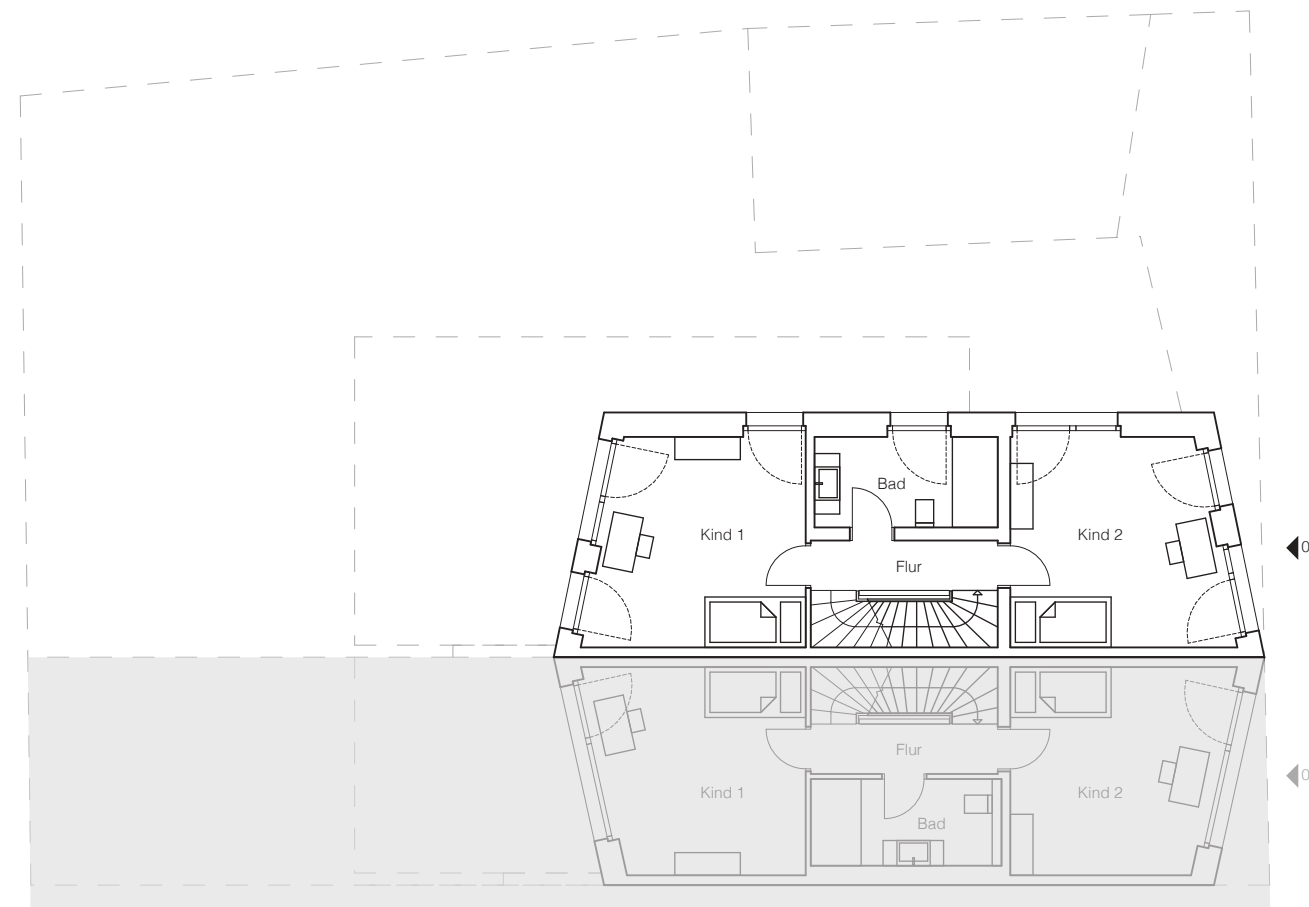


OBERGESCHOSS	NF qm	WFL qm
Flur	3,67	3,67
Kind 01	17,43	17,43
Kind 02	17,67	17,67
Bad	6,68	6,68
Treppe	3,77	1,89
Gesamt OG	49,22	47,34

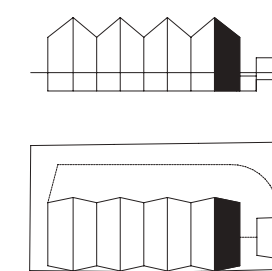


Grundriss in Maßstab 1:150 bei Ausdruck DIN A3 ohne Seitenanpassung. Die Angaben, Visualisierungen und Beschreibungen spiegeln den aktuellen Planungsstand wieder. Im Zuge der Ausführungsplanung können sich Änderungen ergeben. Flächenangaben nach Rohbaumaßen.

DACHGESCHOSS

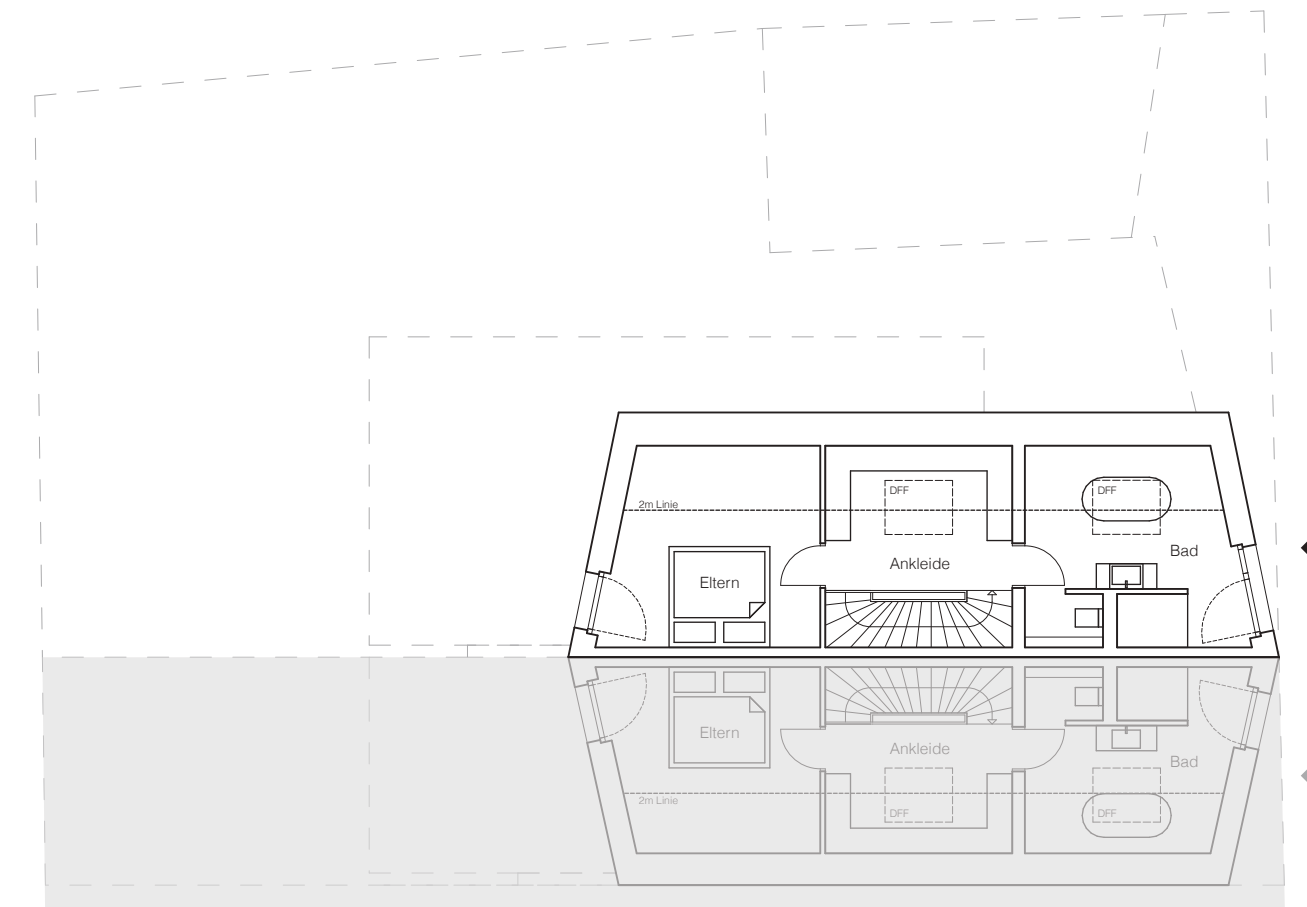


DACHGESCHOSS	NF qm	WFL qm
Ankleide	10,65	8,83
Eltern	16,37	14,00
Bad	16,07	14,23
Gesamt DG	43,09	37,06

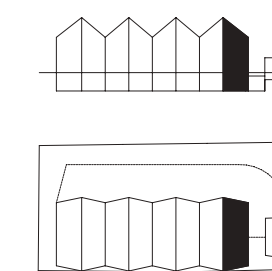


Grundriss in Maßstab 1:150 bei Ausdruck DIN A3 ohne Seitenanpassung. Die Angaben, Visualisierungen und Beschreibungen spiegeln den aktuellen Planungsstand wieder. Im Zuge der Ausführungsplanung können sich Änderungen ergeben. Flächenangaben nach Rohbaumaßen.

UNTERGESCHOSS

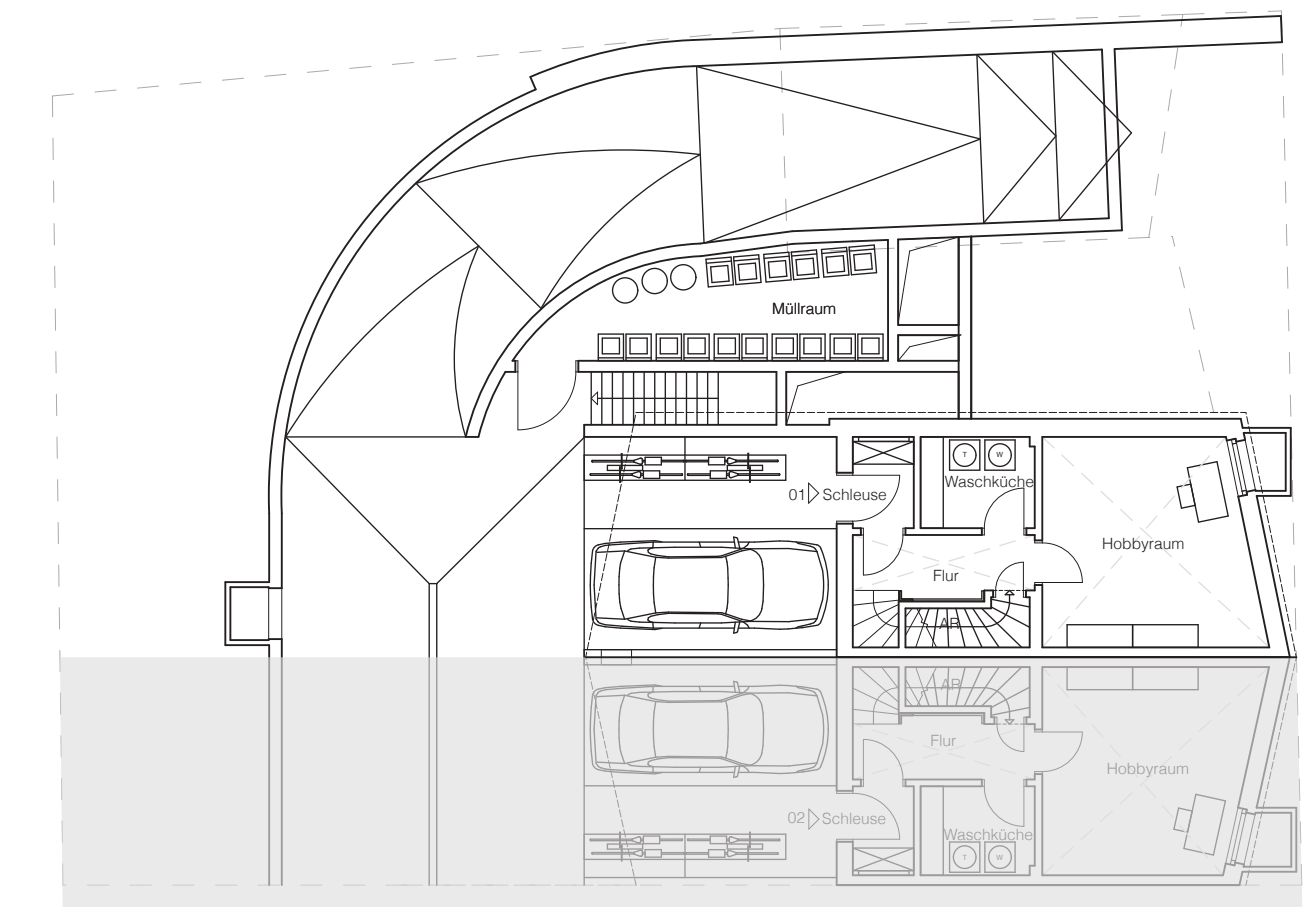

UNTERGESCHOSS	NF qm	WFL qm
Schleuse	2,22	1,11
Flur	4,41	2,21
Waschküche	4,14	2,07
AR	1,01	0,51
Hobbyraum	17,01	8,51
Treppe	2,40	1,20
Gesamt UG	31,19	15,61

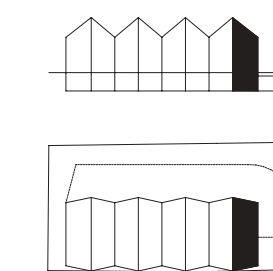

Grundriss in Maßstab 1:150 bei Ausdruck DIN A3 ohne Seitenanpassung. Die Angaben, Visualisierungen und Beschreibungen spiegeln den aktuellen Planungsstand wieder. Im Zuge der Ausführungsplanung können sich Änderungen ergeben. Flächenangaben nach Rohbaumaßen.