


SADELER 27

strasse


grundrisse
haus 2
standard

RH 02 / UG+EG+OG+DG	NF qm	WFL qm
Eingang	2,20	2,20
WC	1,77	1,77
Wohnen, Essen, Kochen	39,20	39,20
Treppe	3,77	1,89
Terrasse	19,76	9,88
Gesamt EG	66,70	54,94
Flur	3,67	3,67
Kind 01	16,94	16,94
Kind 02	17,10	17,10
Bad	6,51	6,51
Treppe	3,77	1,89
Gesamt OG	47,99	46,11
Ankleide	9,51	7,83
Eltern	15,12	12,92
Bad	14,73	13,02
Gesamt DG	39,36	33,77
Schleuse	2,17	1,09
Flur	4,41	2,21
Waschküche	4,04	2,02
AR	1,01	0,51
Hobbyraum	16,70	8,35
Treppe	2,40	1,20
Gesamt UG	30,73	15,38
Summe Gesamt	184,78	150,20

ERDGESCHOSS

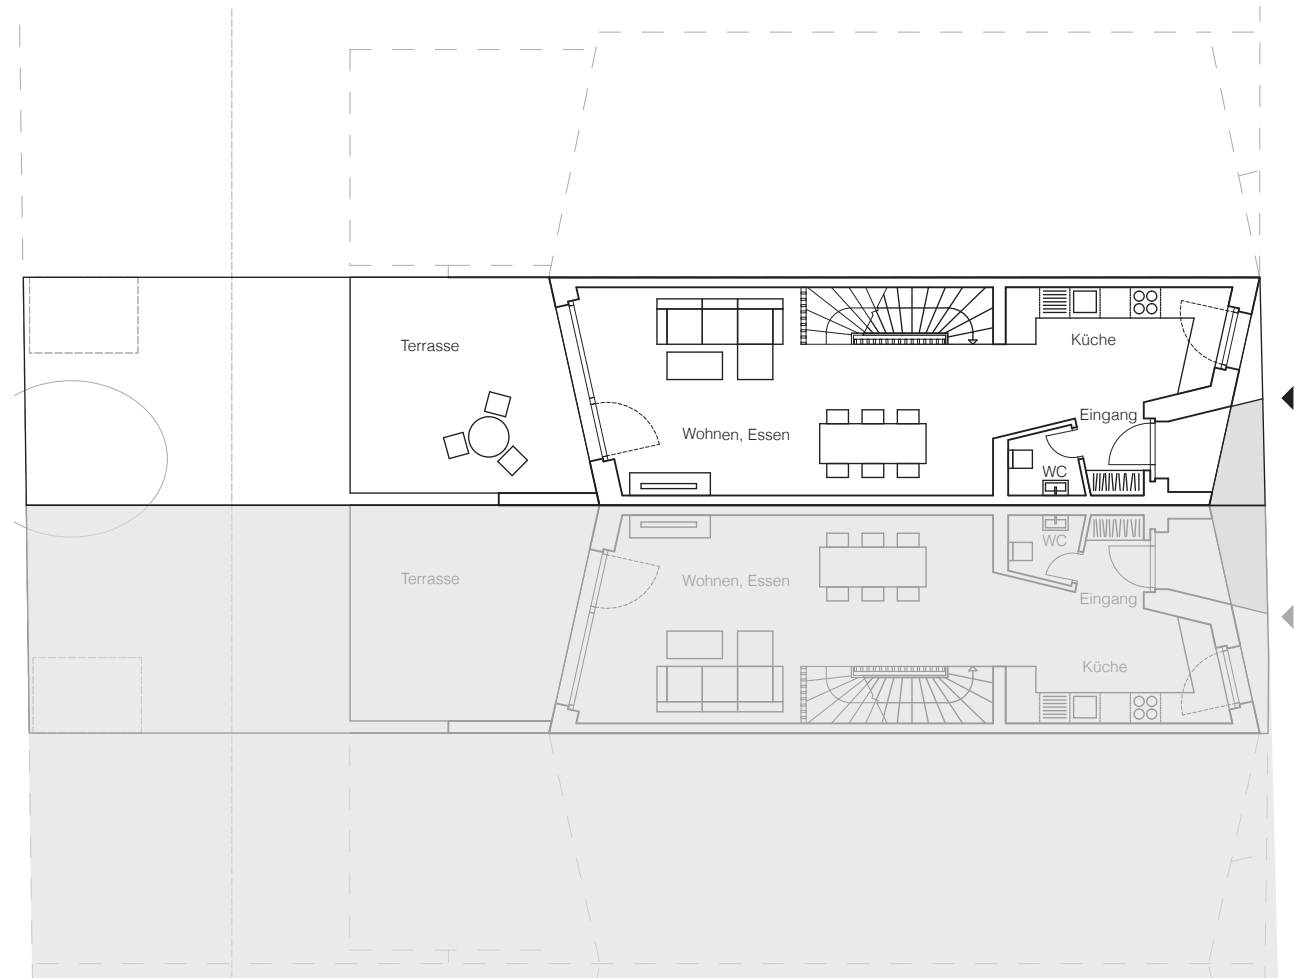


ERDGESCHOSS	NF qm	WFL qm
Eingang	2,20	2,20
WC	1,77	1,77
Wohnen, Essen, Kochen	39,20	39,20
Treppe	3,77	1,89
Terrasse	19,76	9,88
Gesamt EG	66,70	54,94

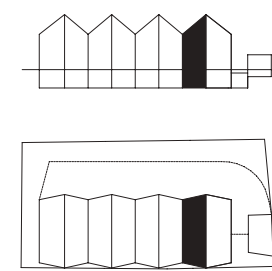


Grundriss in Maßstab 1:150 bei Ausdruck DIN A3 ohne Seitenanpassung. Die Angaben, Visualisierungen und Beschreibungen spiegeln den aktuellen Planungsstand wieder. Im Zuge der Ausführungsplanung können sich Änderungen ergeben. Flächenangaben nach Rohbaumaßen.

OBERGESCHOSS

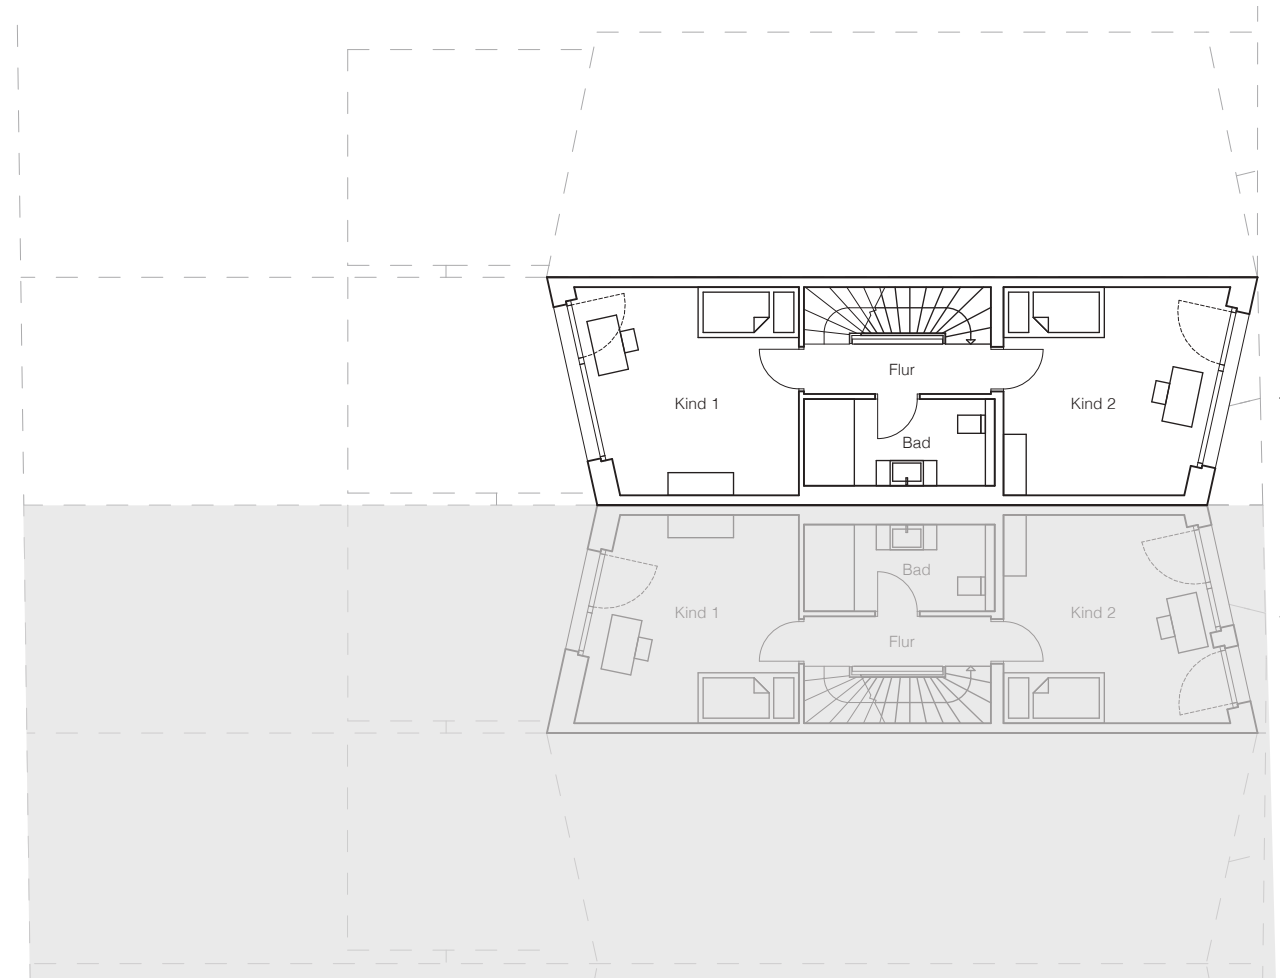


OBERGESCHOSS	NF qm	WFL qm
Flur	3,67	3,67
Kind 01	16,94	16,94
Kind 02	17,10	17,10
Bad	6,51	6,51
Treppe	3,77	1,89
Gesamt OG	47,99	46,11


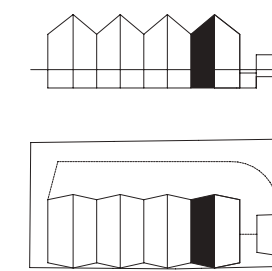


Grundriss in Maßstab 1:150 bei Ausdruck DIN A3 ohne Seitenanpassung. Die Angaben, Visualisierungen und Beschreibungen spiegeln den aktuellen Planungsstand wieder. Im Zuge der Ausführungsplanung können sich Änderungen ergeben. Flächenangaben nach Rohbaumaßen.

DACHGESCHOSS

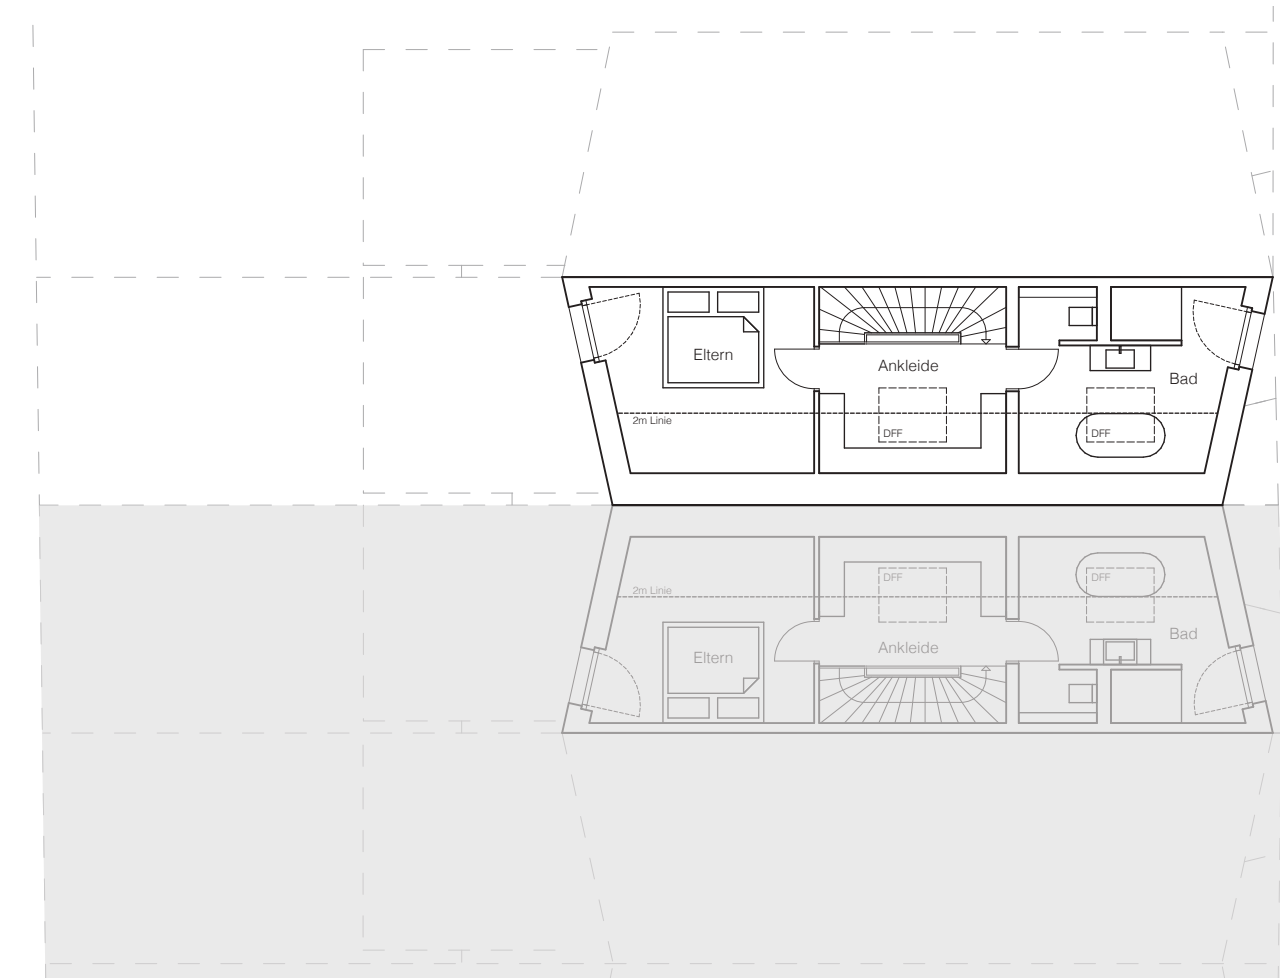


DACHGESCHOSS	NF qm	WFL qm
Ankleide	9,51	7,83
Eltern	15,12	12,92
Bad	14,73	13,02
Gesamt DG	39,36	33,77

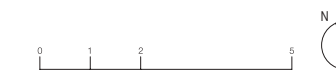
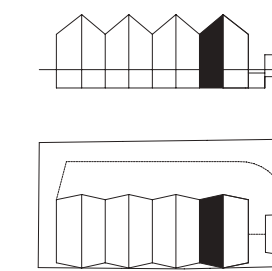


Grundriss in Maßstab 1:150 bei Ausdruck DIN A3 ohne Seitenanpassung. Die Angaben, Visualisierungen und Beschreibungen spiegeln den aktuellen Planungsstand wieder. Im Zuge der Ausführungsplanung können sich Änderungen ergeben. Flächenangaben nach Rohbaumaßen.

UNTERGESCHOSS

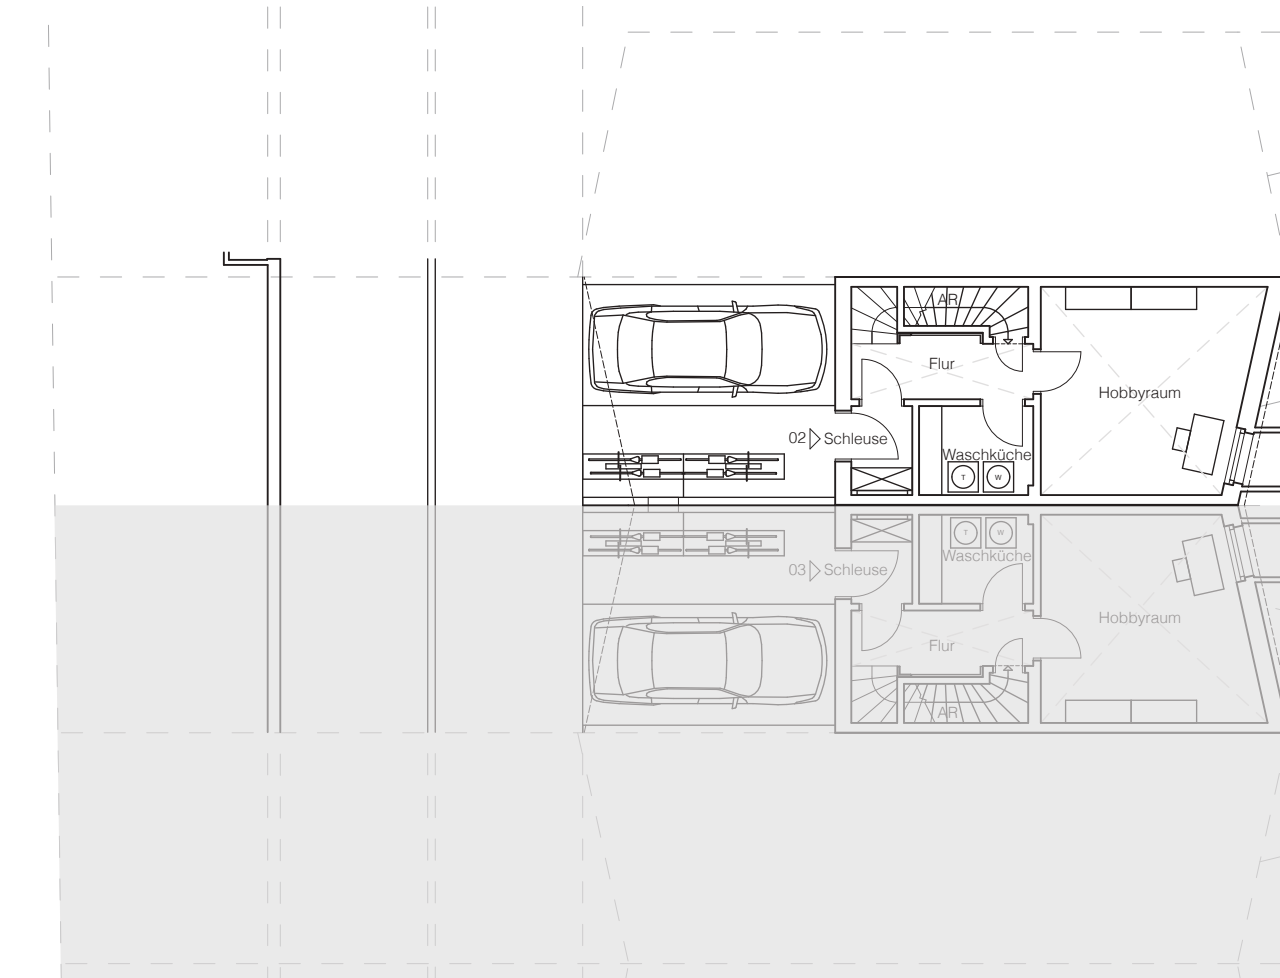

UNTERGESCHOSS	NF qm	WFL qm
Schleuse	2,17	1,09
Flur	4,41	2,21
Waschküche	4,04	2,02
AR	1,01	0,51
Hobbyraum	16,70	8,35
Treppe	2,40	1,20
Gesamt UG	30,73	15,38

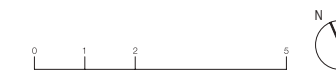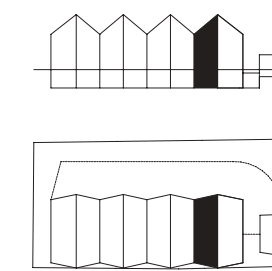

Grundriss in Maßstab 1:150 bei Ausdruck DIN A3 ohne Seitenanpassung. Die Angaben, Visualisierungen und Beschreibungen spiegeln den aktuellen Planungsstand wieder. Im Zuge der Ausführungsplanung können sich Änderungen ergeben. Flächenangaben nach Rohbaumaßen.