


SADELER 27 strasse


grundrisse
haus 4
standard

RH 04 / UG+EG+OG+DG	NF qm	WFL qm
Eingang	2,20	2,20
WC	1,70	1,70
Wohnen, Essen, Kochen	38,49	38,49
Treppe	3,77	1,89
Terrasse	19,76	9,88
Gesamt EG	65,92	54,16
Flur	3,67	3,67
Kind 01	16,94	16,94
Kind 02	17,10	17,10
Bad	6,51	6,51
Treppe	3,77	1,89
Gesamt OG	47,99	46,11
Ankleide	9,51	7,83
Eltern	15,12	12,92
Bad	14,73	13,02
Gesamt DG	39,36	33,77
Schleuse	2,17	1,09
Flur	4,41	2,21
Waschküche	4,03	2,02
AR	1,01	0,51
Hobbyraum	16,70	8,35
Treppe	2,40	1,20
Gesamt UG	30,72	15,38
Summe Gesamt	183,99	149,42

ERDGESCHOSS

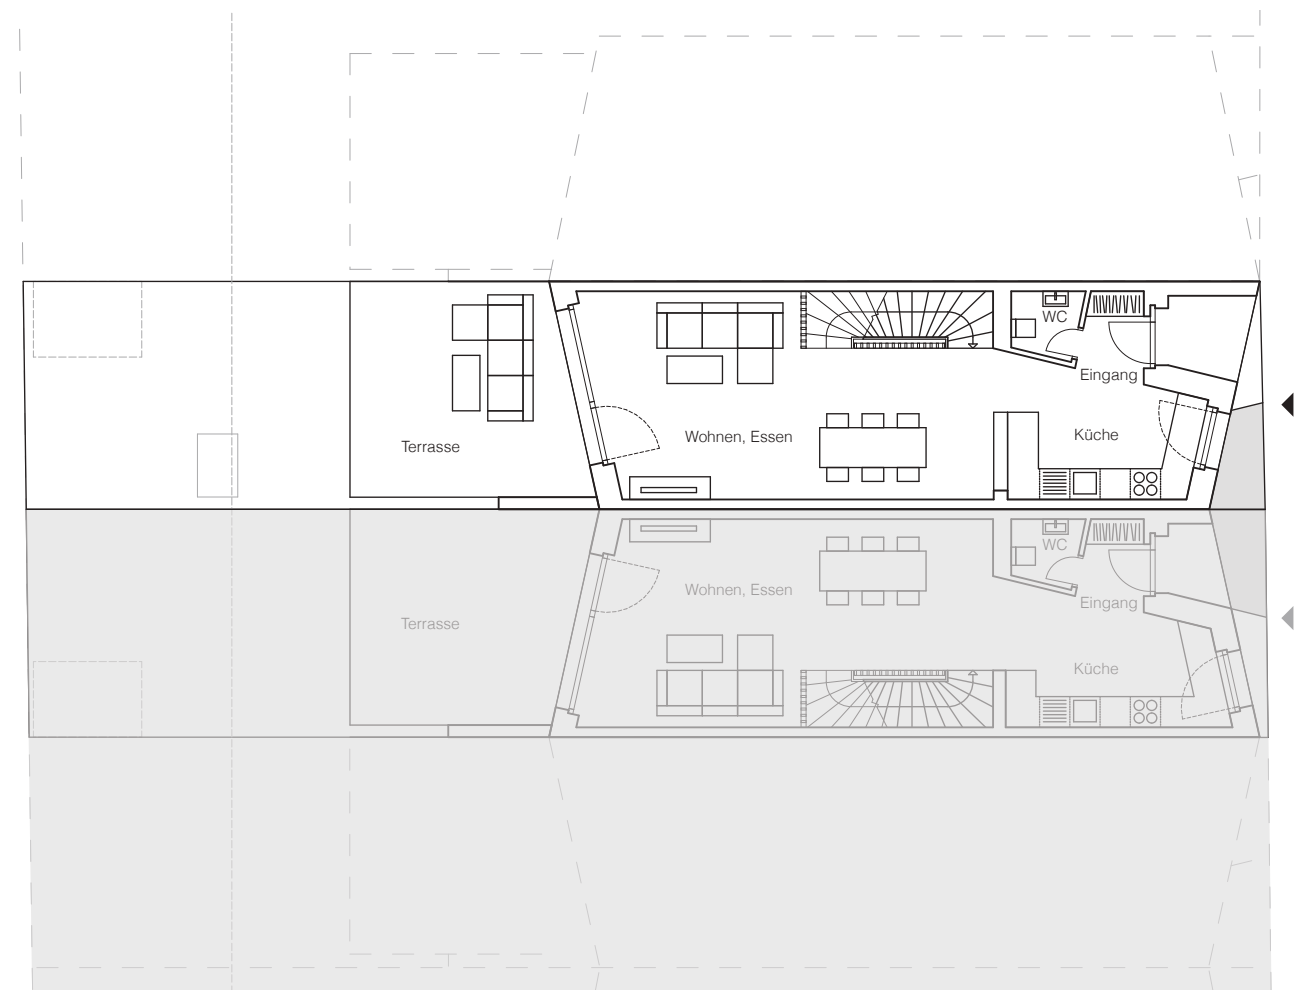


ERDGESCHOSS	NF qm	WFL qm
Eingang	2,20	2,20
WC	1,70	1,70
Wohnen, Essen, Kochen	38,49	38,49
Treppe	3,77	1,89
Terrasse	19,76	9,88
Gesamt EG	65,92	54,16

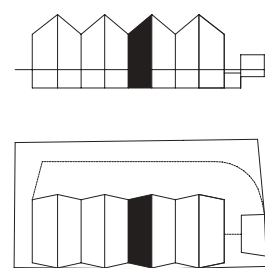


Grundriss in Maßstab 1:150 bei Ausdruck
DIN A3 ohne Seitenanpassung. Die Angaben,
Visualisierungen und Beschreibungen spiegeln
den aktuellen Planungsstand wieder. Im Zuge der
Ausführungsplanung können sich Änderungen
ergeben. Flächenangaben nach Rohbaumaßen.

OBERGESCHOSS

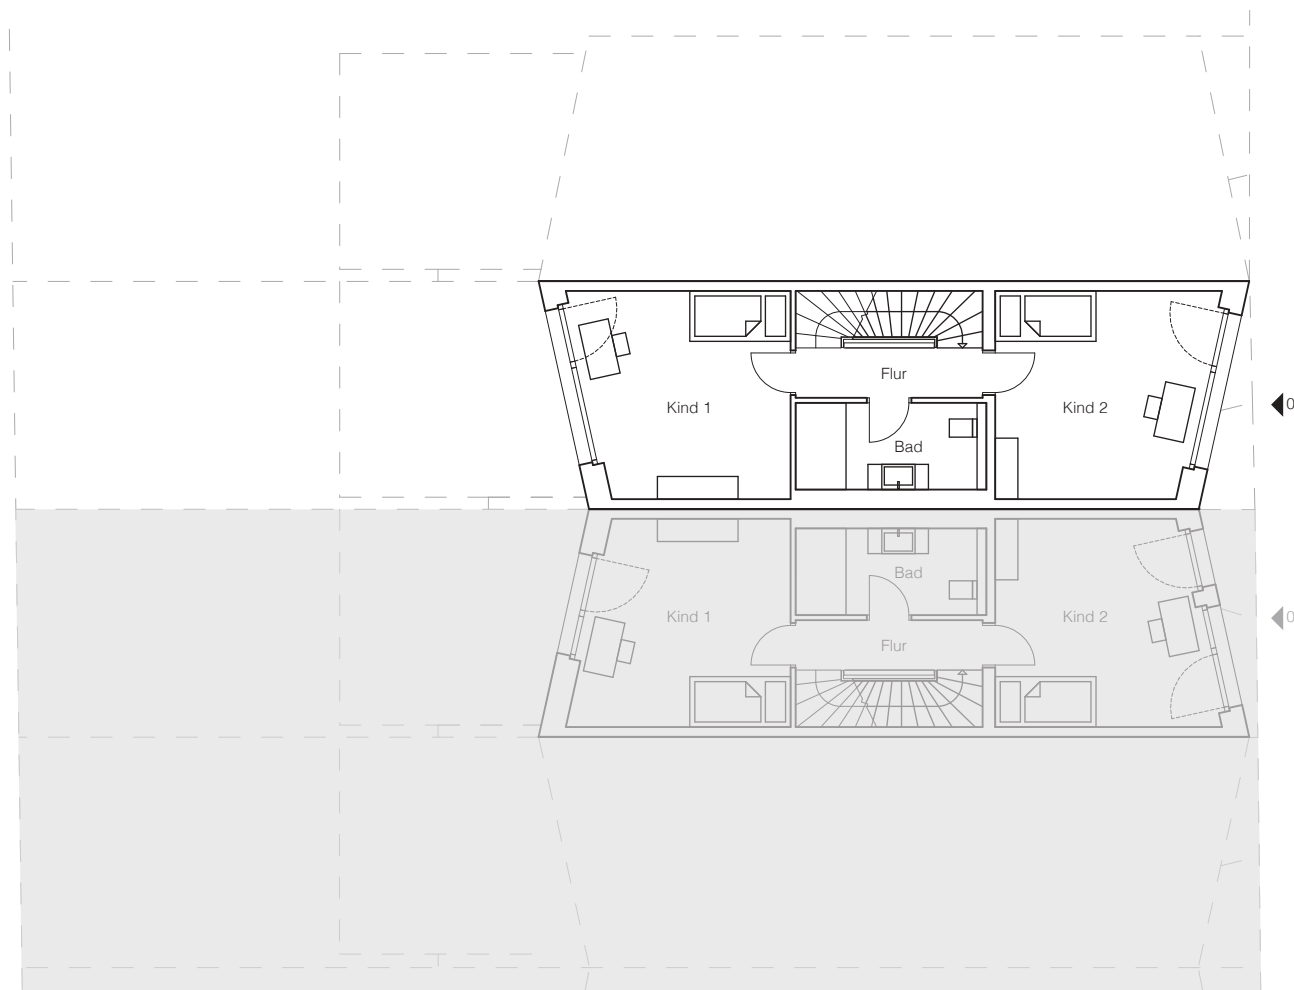


OBERGESCHOSS	NF qm	WFL qm
Flur	3,67	3,67
Kind 01	16,94	16,94
Kind 02	17,10	17,10
Bad	6,51	6,51
Treppe	3,77	1,89
Gesamt OG	47,99	46,11


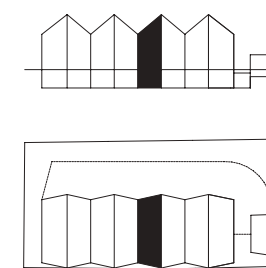


Grundriss in Maßstab 1:150 bei Ausdruck
DIN A3 ohne Seitenanpassung. Die Angaben,
Visualisierungen und Beschreibungen spiegeln
den aktuellen Planungsstand wieder. Im Zuge der
Ausführungsplanung können sich Änderungen
ergeben. Flächenangaben nach Rohbaumaßen.

DACHGESCHOSS

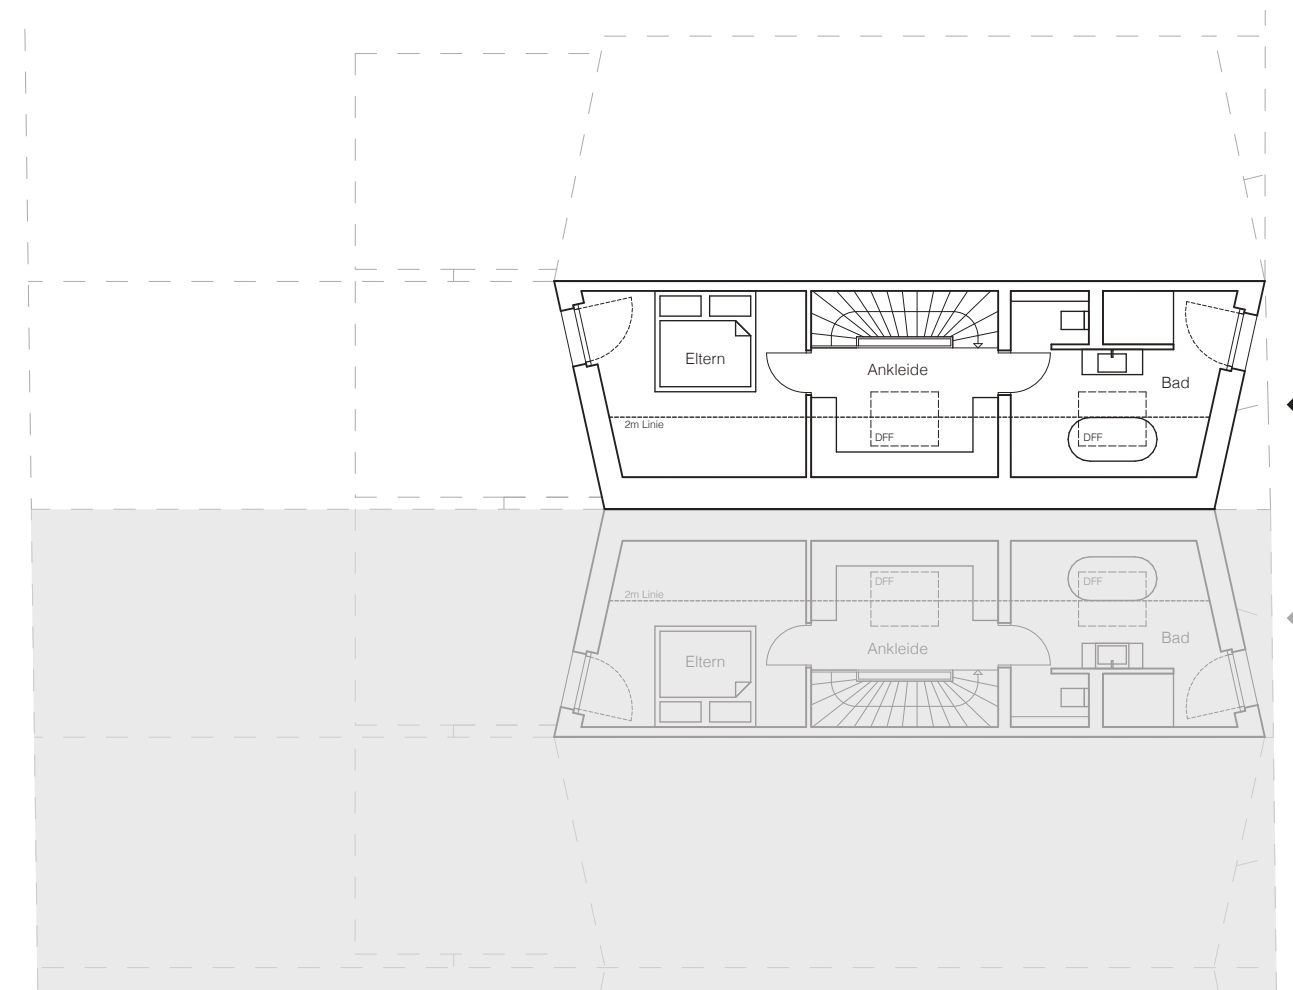


DACHGESCHOSS	NF qm	WFL qm
Ankleide	9,51	7,83
Eltern	15,12	12,92
Bad	14,73	13,02
Gesamt DG	39,36	33,77

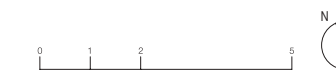
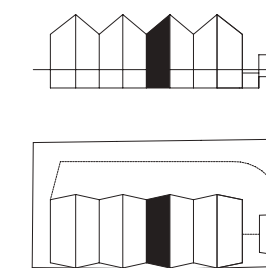


Grundriss in Maßstab 1:150 bei Ausdruck
DIN A3 ohne Seitenanpassung. Die Angaben,
Visualisierungen und Beschreibungen spiegeln
den aktuellen Planungsstand wieder. Im Zuge der
Ausführungsplanung können sich Änderungen
ergeben. Flächenangaben nach Rohbaumaßen.

UNTERGESCHOSS

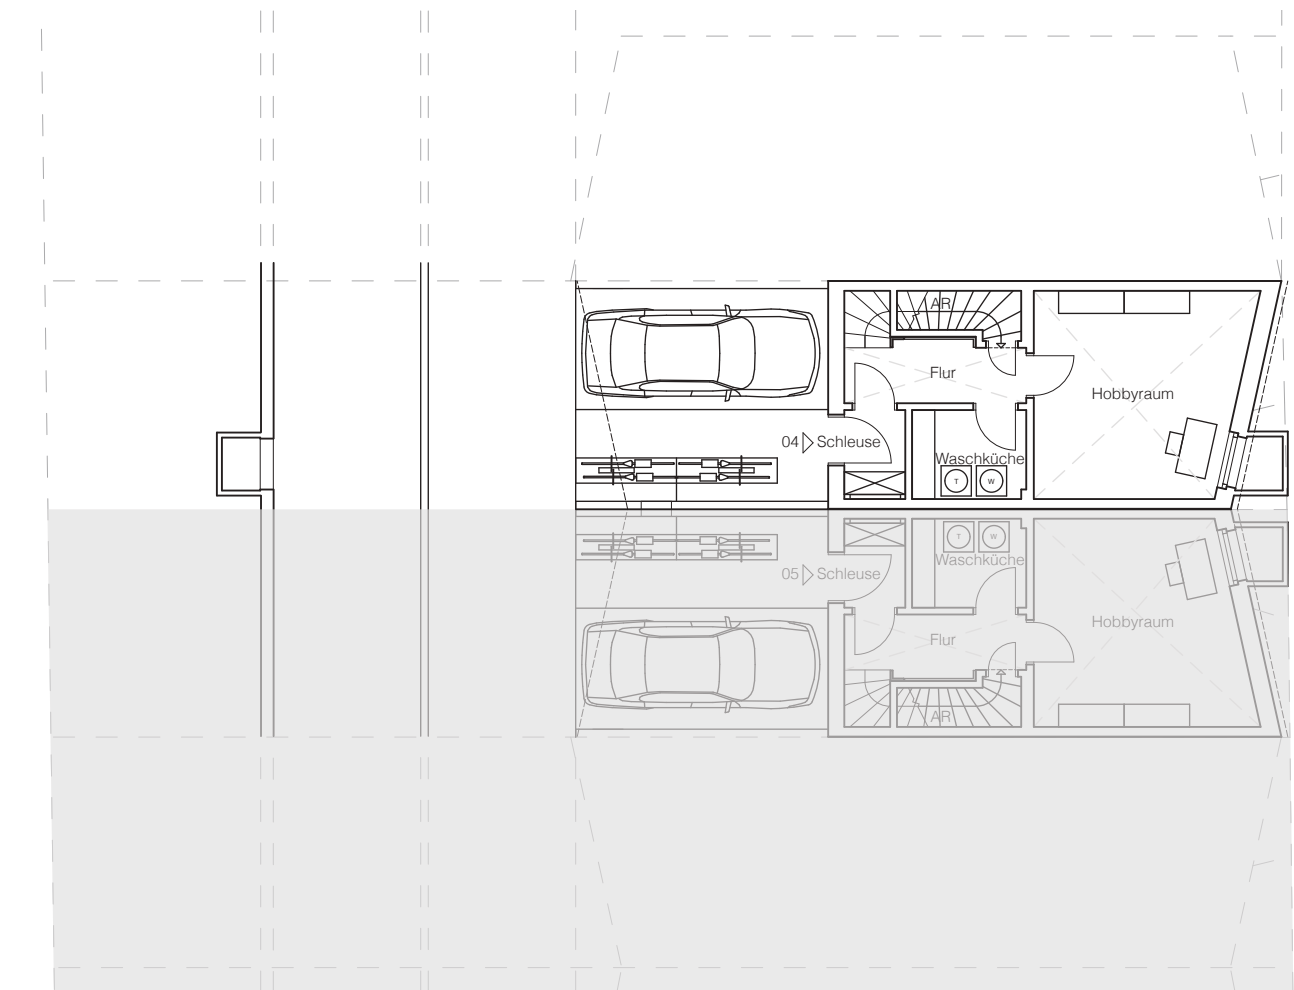

UNTERGESCHOSS	NF qm	WFL qm
Schleuse	2,17	1,09
Flur	4,41	2,21
Waschküche	4,03	2,02
AR	1,01	0,51
Hobbyraum	16,70	8,35
Treppe	2,40	1,20
Gesamt UG	30,72	15,38

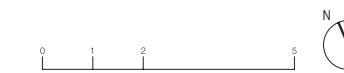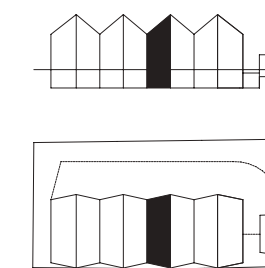

Grundriss in Maßstab 1:150 bei Ausdruck
DIN A3 ohne Seitenanpassung. Die Angaben,
Visualisierungen und Beschreibungen spiegeln
den aktuellen Planungsstand wieder. Im Zuge der
Ausführungsplanung können sich Änderungen
ergeben. Flächenangaben nach Rohbaumaßen.