

HÖSLSTRASSE

16 | 20 | 22

grundrisse
haus a
wohnung 3

WE A.3	NF qm	WFL qm
Abstellraum	1,68	1,68
Bad	9,23	9,23
Flur	11,96	11,96
Garderobe	1,22	1,22
Kind	12,72	12,72
Schlafen	19,11	19,11
Terrasse 1 (1/3)	38,18	12,72
Treppe	3,36	3,36
WC	2,77	2,77
Wohnen / Kochen	39,54	39,54
Gesamt EG	139,77	114,31
AR	2,47	1,24
Bad	7,58	3,79
Flur	10,97	5,48
Hobby	17,84	8,92
Gesamt UG	38,86	19,43
Summe Gesamt	178,63	133,74

HWN


REAL GMBH

Ein Unternehmen der M9 Group


Stand: 16.07.2021. Die Angaben, Visualisierungen und Beschreibungen spiegeln den aktuellen Planungsstand wider. Im Zuge der Ausführungsplanung können sich Änderungen ergeben. Flächenangaben nach Rohbaumaßen.

höslstrasse


ERDGESCHOSS

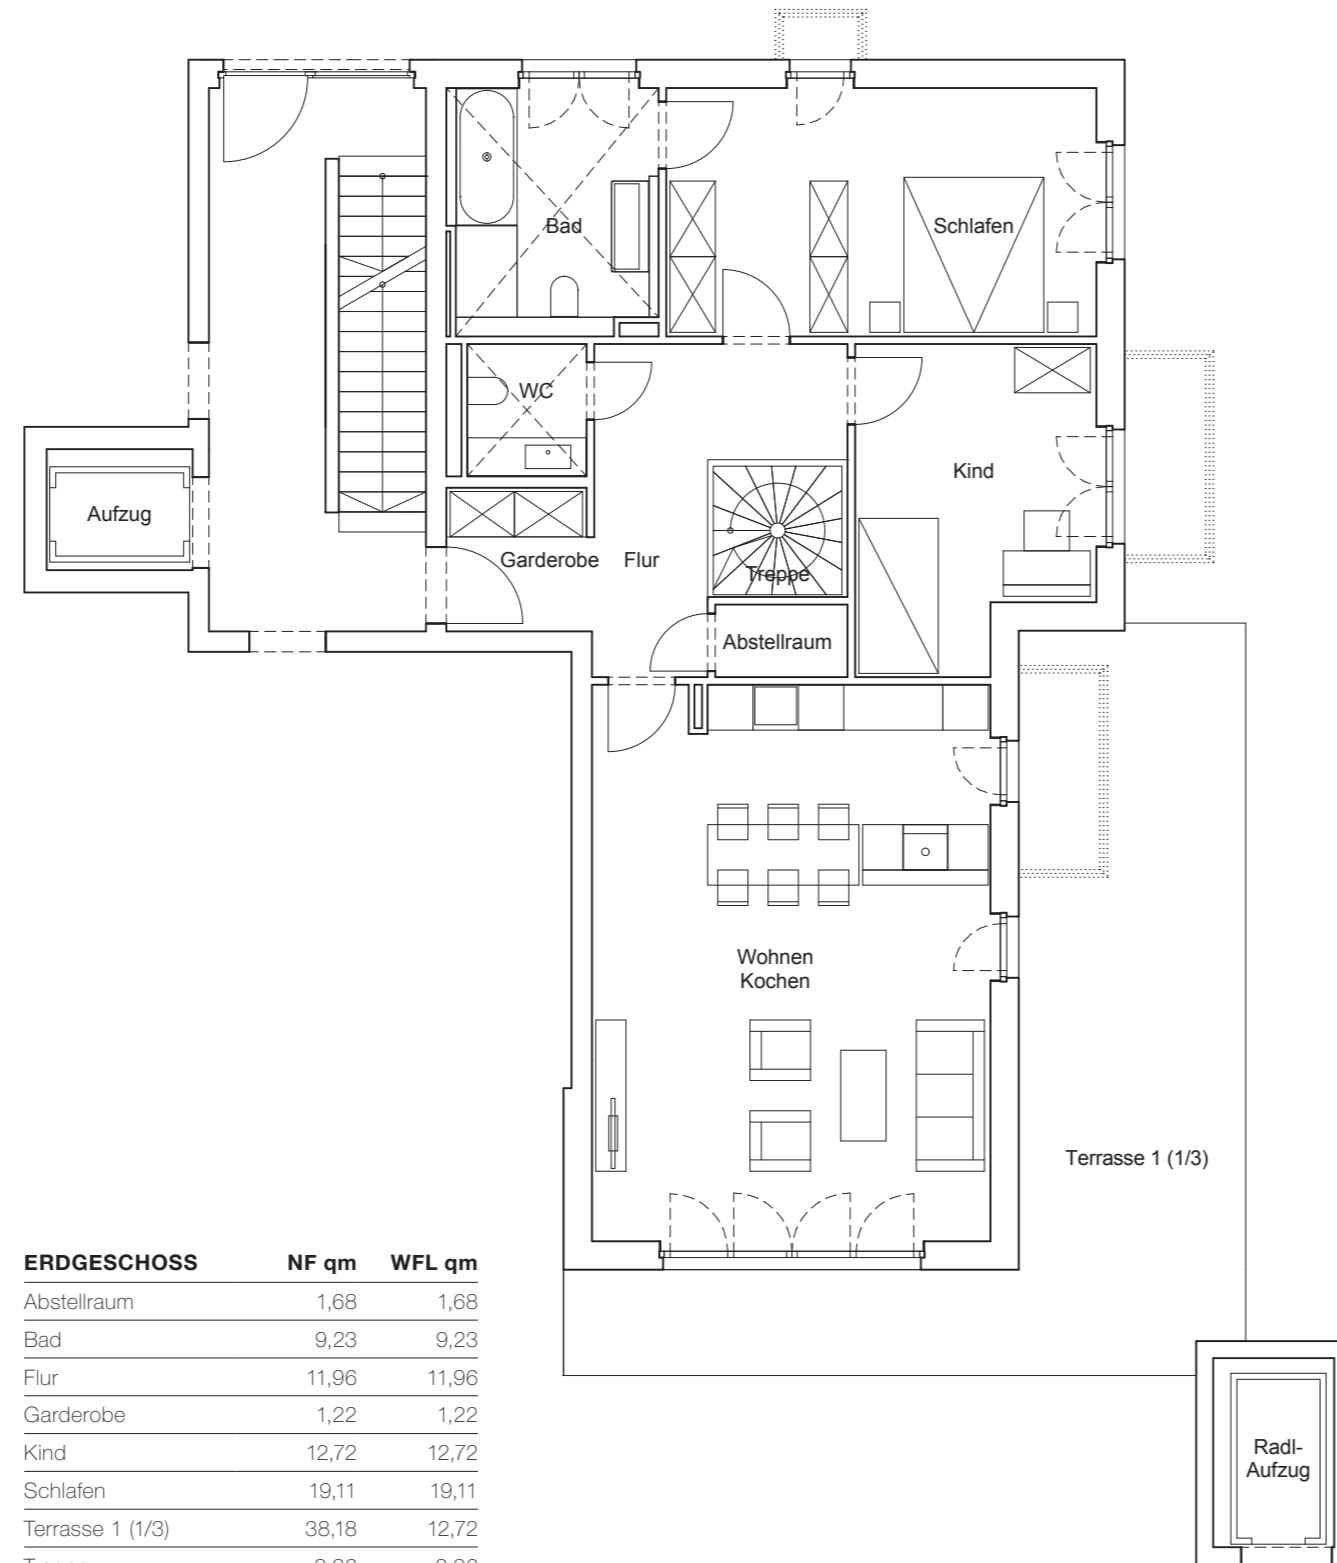

ERDGESCHOSS	NF qm	WFL qm
Abstellraum	1,68	1,68
Bad	9,23	9,23
Flur	11,96	11,96
Garderobe	1,22	1,22
Kind	12,72	12,72
Schlafen	19,11	19,11
Terrasse 1 (1/3)	38,18	12,72
Treppe	3,36	3,36
WC	2,77	2,77
Wohnen / Kochen	39,54	39,54
Gesamt EG	139,77	114,31

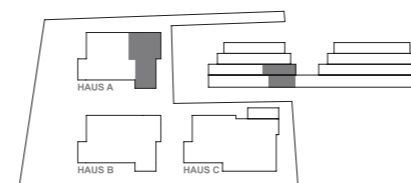


ERDGESCHOSS

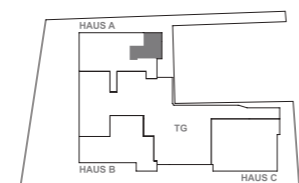



UNTERGESCHOSS

höslstrasse


UNTERGESCHOSS

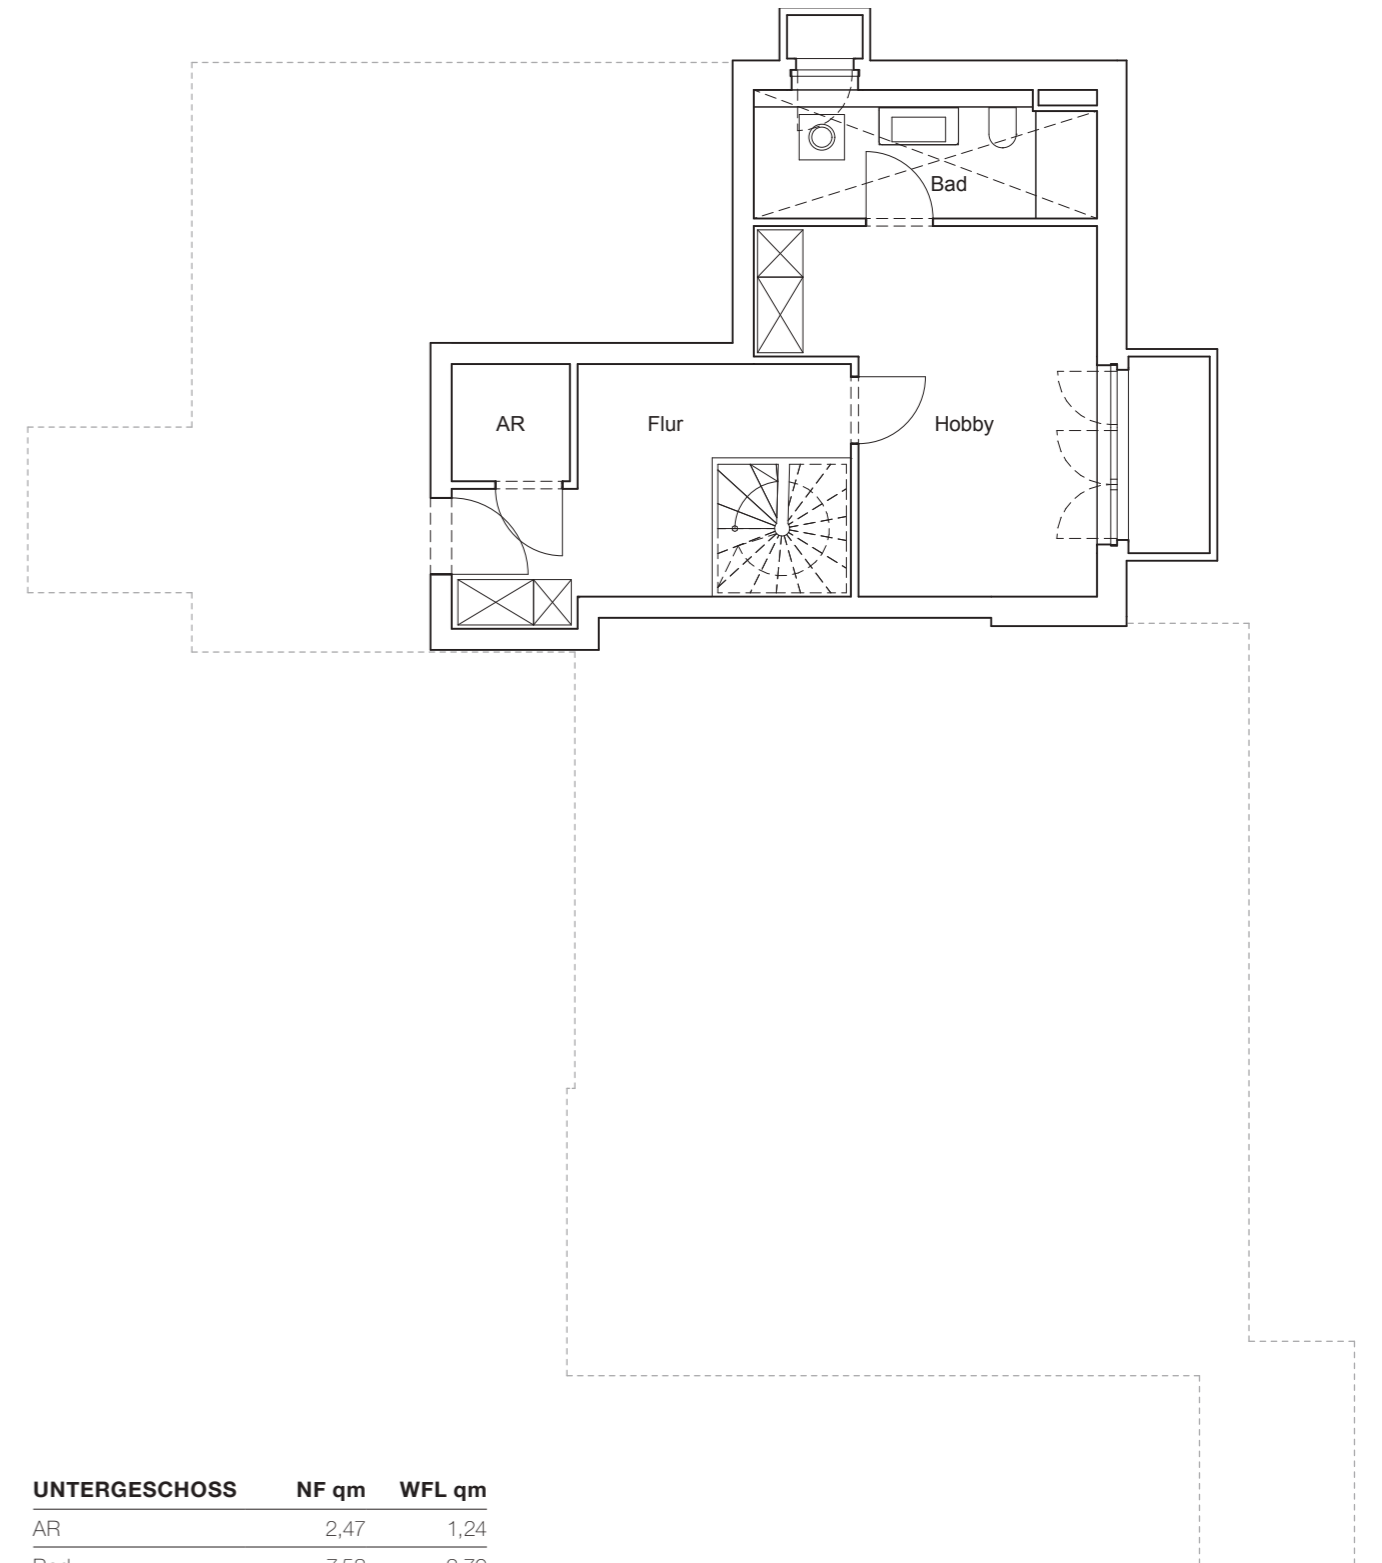

UNTERGESCHOSS	NF qm	WFL qm
AR	2,47	1,24
Bad	7,58	3,79
Flur	10,97	5,48
Hobby	17,84	8,92
Gesamt UG	38,86	19,43

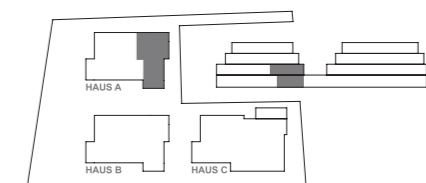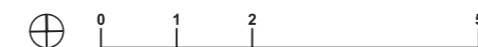

ERDGESCHOSS

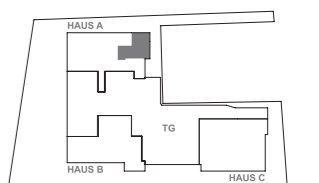

UNTERGESCHOSS