

# HÖSLSTRASSE

## 16 | 20 | 22

grundrisse  
haus a  
wohnung 6

WE A.6	NF qm	WFL qm
Bad	7,34	7,34
DU / WC	4,20	4,20
Flur	9,91	9,91
Garderobe	2,92	2,92
Kind 1	11,88	11,88
Kind 2	11,71	11,71
Schlafen	23,25	23,25
Terrasse 1 (1/3)	39,04	19,52
Terrasse 2 (1/3)	40,77	13,59
Treppe	5,38	5,38
Wohnen / Kochen	35,86	35,86
<b>Gesamt DG</b>	<b>192,26</b>	<b>145,56</b>
Flur	1,83	1,83
<b>Gesamt OG</b>	<b>1,83</b>	<b>1,83</b>
AR	4,77	2,38
DU / WC	4,94	2,47
Flur	12,31	6,16
Hobby	31,02	15,51
<b>Gesamt UG</b>	<b>53,04</b>	<b>26,52</b>
<b>Summe Gesamt</b>	<b>247,13</b>	<b>173,91</b>

# HWN


REAL GMBH

Ein Unternehmen der M9 Group


Stand: 16.07.2021. Die Angaben, Visualisierungen und Beschreibungen spiegeln den aktuellen Planungsstand wider. Im Zuge der Ausführungsplanung können sich Änderungen ergeben. Flächenangaben nach Rohbaumaßen.

höslstrasse


## DACHGESCHOSS

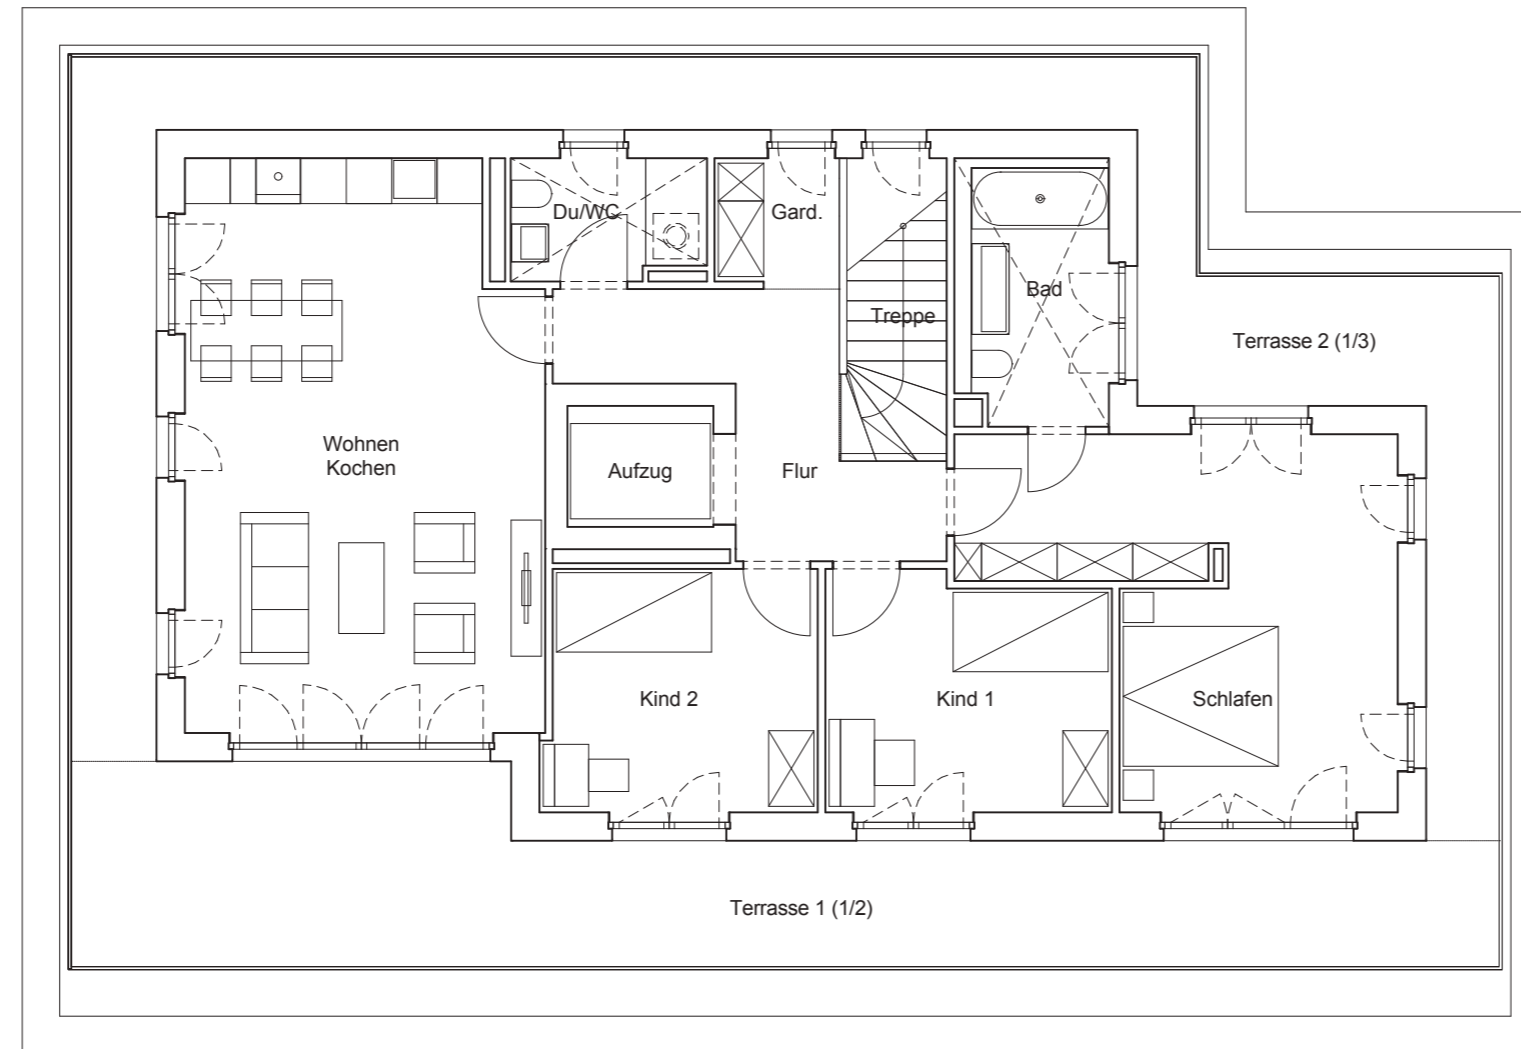


DACHGESCHOSS	NF qm	WFL qm
Bad	7,34	7,34
DU / WC	4,20	4,20
Flur	9,91	9,91
Garderobe	2,92	2,92
Kind 1	11,88	11,88
Kind 2	11,71	11,71
Schlafen	23,25	23,25
Terrasse 1 (1/3)	39,04	19,52
Terrasse 2 (1/3)	40,77	13,59
Treppe	5,38	5,38
Wohnen / Kochen	35,86	35,86
<b>Gesamt DG</b>	<b>192,26</b>	<b>145,56</b>

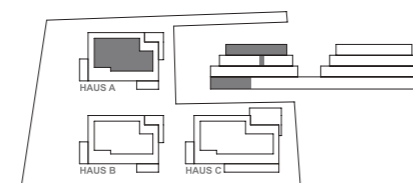

DACHGESCHOSS

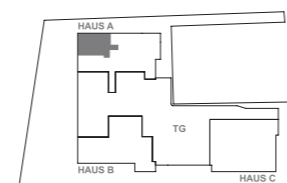


UNTERGESCHOSS

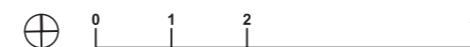


höslstrasse

## OBER- & UNTERGESCHOSS

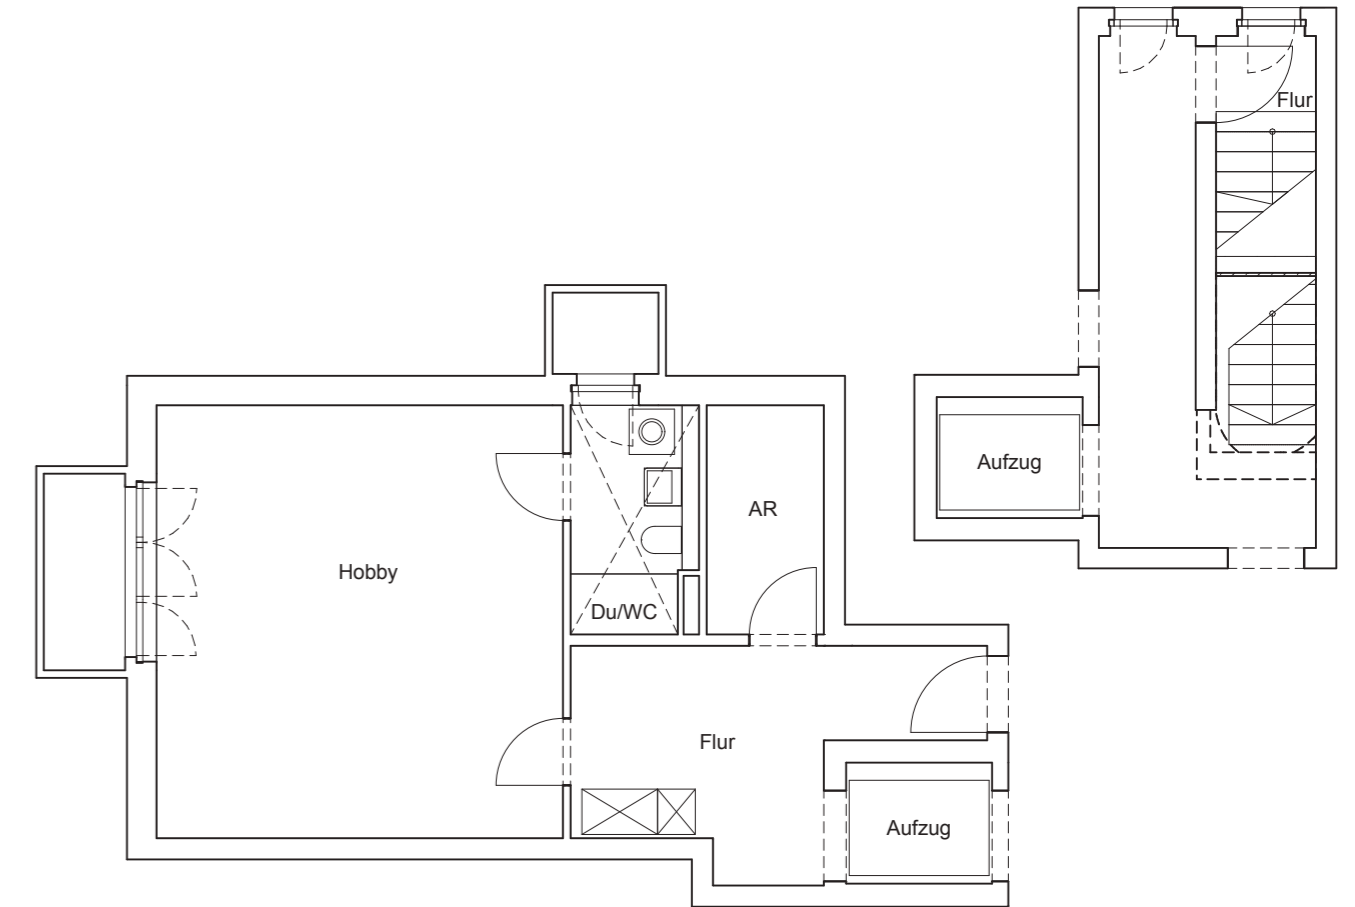


OBERGESCHOSS	NF qm	WFL qm
Flur	1,83	1,83
<b>Gesamt OG</b>	<b>1,83</b>	<b>1,83</b>

UNTERGESCHOSS	NF qm	WFL qm
AR	4,77	2,38
DU / WC	4,94	2,47
Flur	12,31	6,16
Hobby	31,02	15,51
<b>Gesamt UG</b>	<b>53,04</b>	<b>26,52</b>

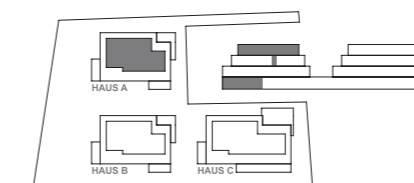

DACHGESCHOSS

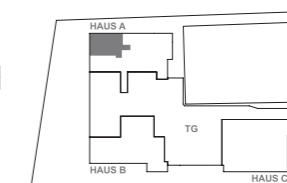

UNTERGESCHOSS

