

HÖSLSTRASSE

16 | 20 | 22

grundrisse
haus b
wohnung 1

WE B.1	NF qm	WFL qm
Bad	7,69	7,69
DU / WC	3,86	3,86
Flur	10,10	10,10
Garderobe	0,47	0,47
Kind	11,08	11,08
Schlafen	15,25	15,25
Terrasse 1 (1/2)	37,64	12,55
Terrasse 2 (1/3)	19,01	9,51
Treppe	3,41	3,41
Wohnen / Kochen	41,07	41,07
Gesamt EG	149,58	114,99
AR	9,87	4,93
DU / WC	7,19	3,59
Flur	17,27	8,63
Hobby	24,36	12,18
Gesamt UG	58,69	29,33
Summe Gesamt	208,27	144,32

HWN


REAL GMBH

Ein Unternehmen der M9 Group

Stand: 16.07.2021. Die Angaben, Visualisierungen und Beschreibungen spiegeln den aktuellen Planungsstand wider. Im Zuge der Ausführungsplanung können sich Änderungen ergeben. Flächenangaben nach Rohbaumaßen.

höslstrasse


ERDGESCHOSS

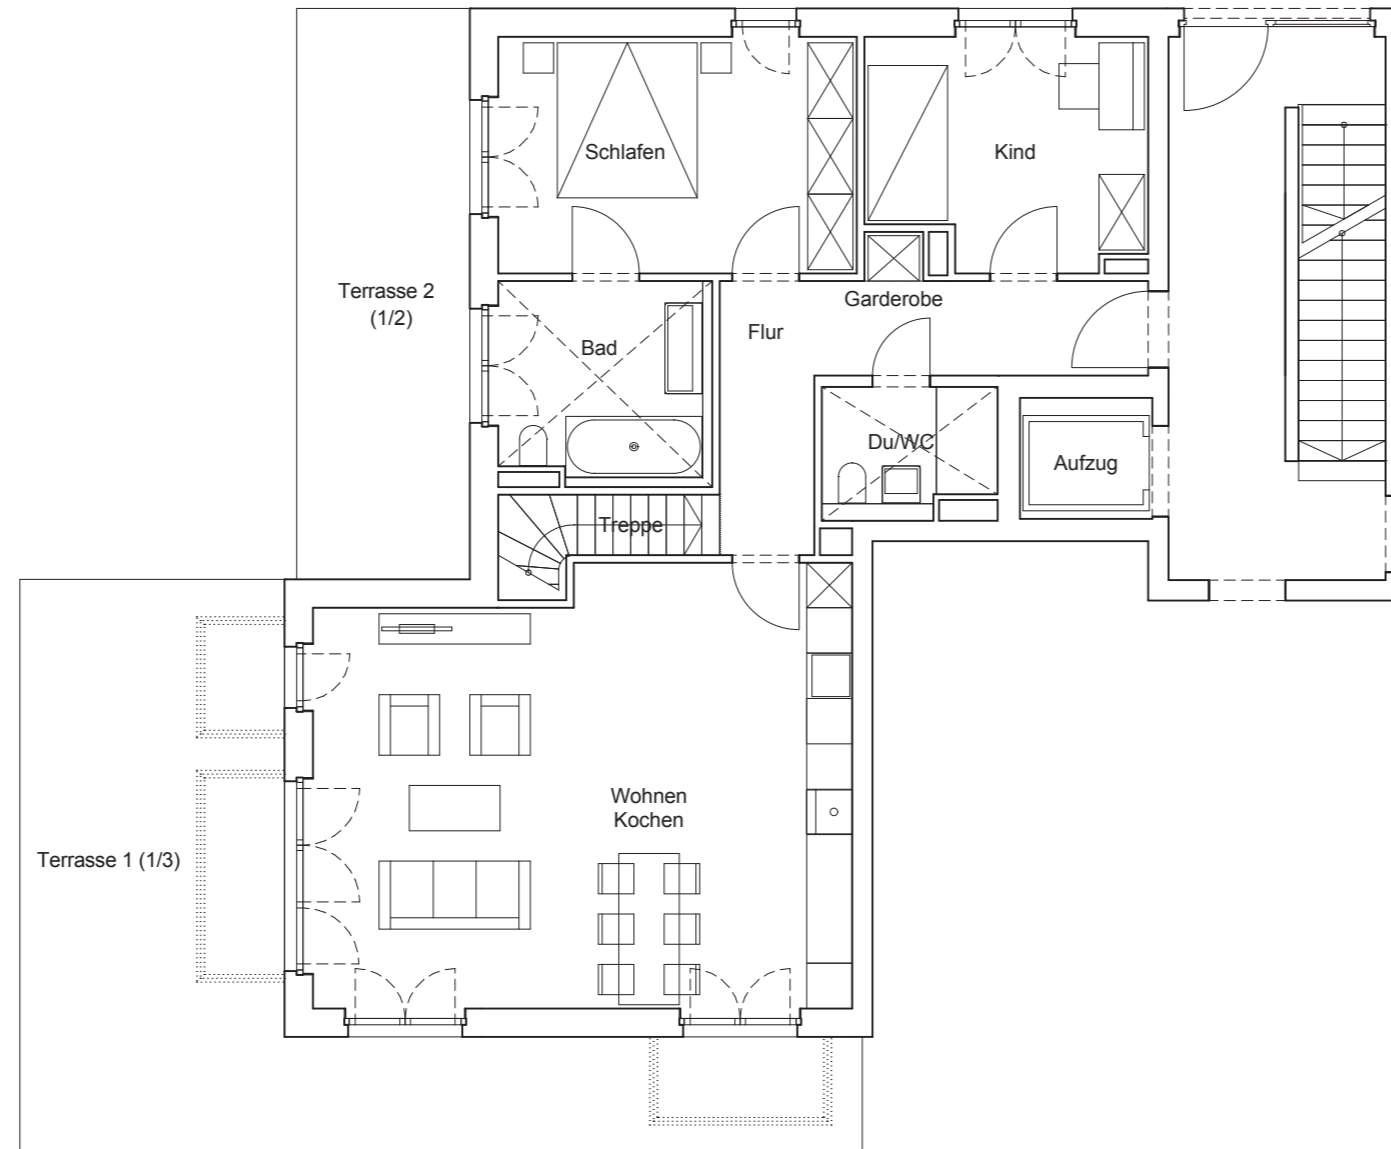


ERDGESCHOSS	NF qm	WFL qm
Bad	7,69	7,69
DU / WC	3,86	3,86
Flur	10,10	10,10
Garderobe	0,47	0,47
Kind	11,08	11,08
Schlafen	15,25	15,25
Terrasse 1 (1/2)	37,64	12,55
Terrasse 2 (1/3)	19,01	9,51
Treppe	3,41	3,41
Wohnen / Kochen	41,07	41,07
Gesamt EG	149,58	114,99



ERDGESCHOSS

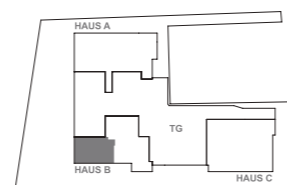


UNTERGESCHOSS

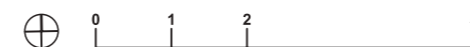

höslstrasse


UNTERGESCHOSS

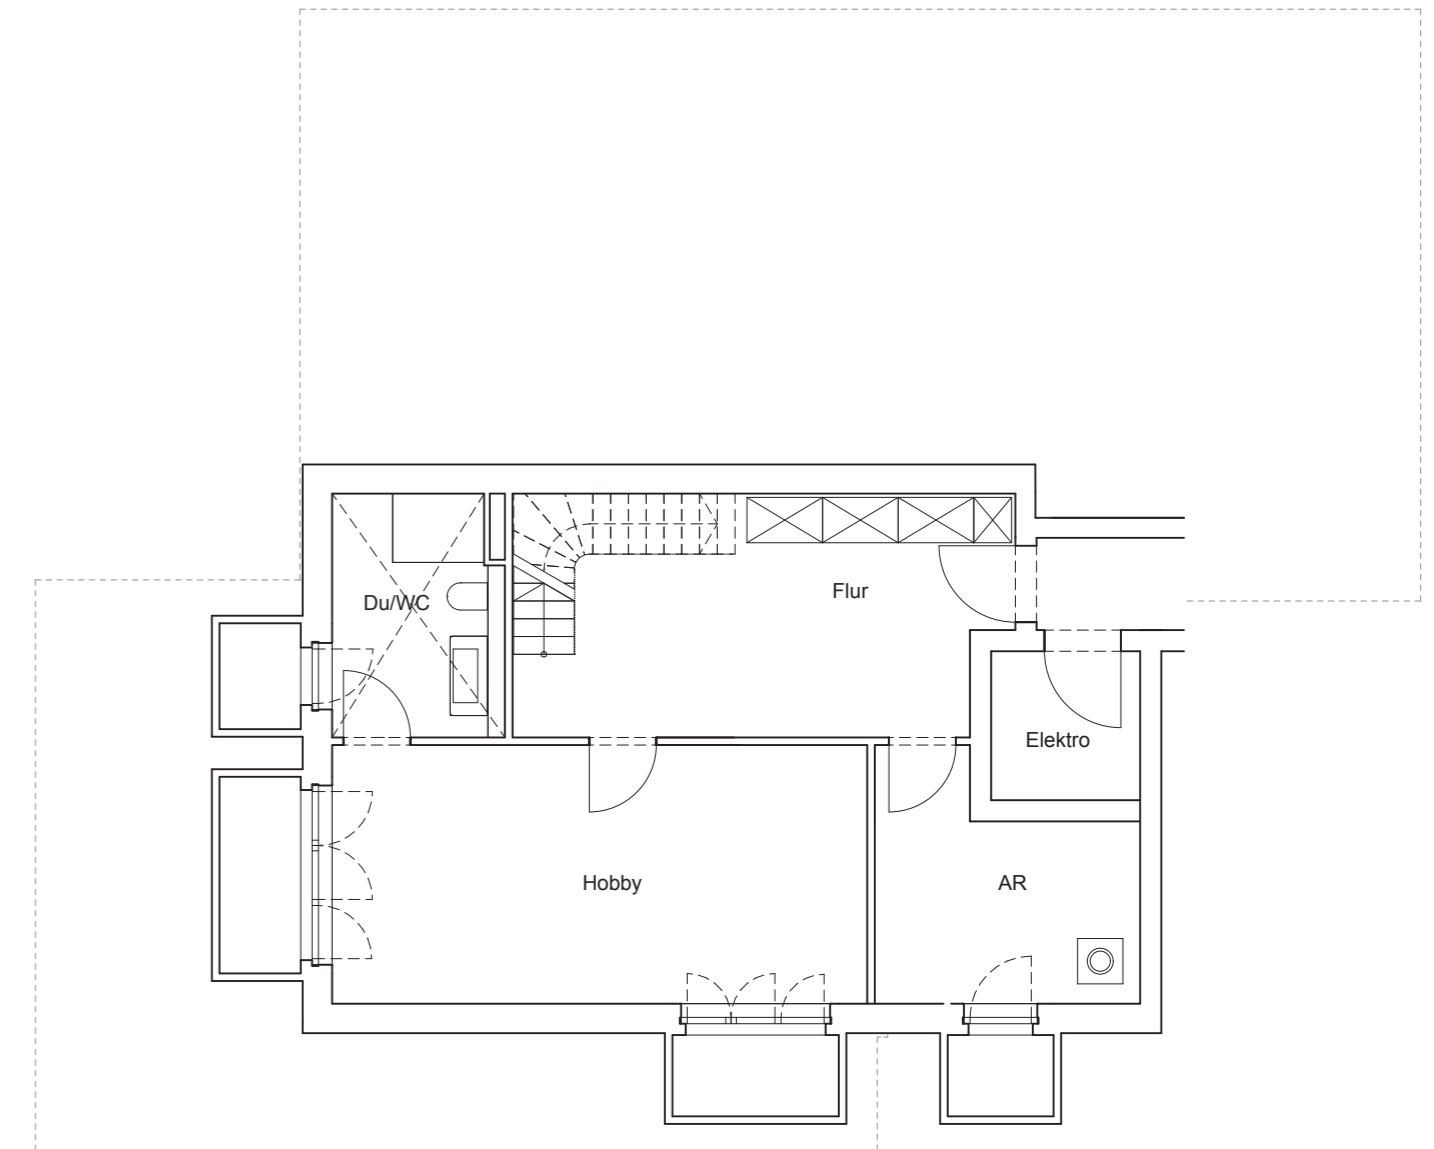

UNTERGESCHOSS	NF qm	WFL qm
AR	9,87	4,93
DU / WC	7,19	3,59
Flur	17,27	8,63
Hobby	24,36	12,18
Gesamt UG	58,69	29,33



ERDGESCHOSS

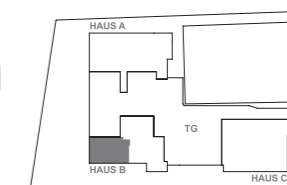

UNTERGESCHOSS

