

HÖSLSTRASSE


16 | 20 | 22

grundrisse
haus b
wohnung 6



WE B.6	NF qm	WFL qm
Abstellraum	2,11	2,11
Bad	7,34	7,34
DU / WC	4,73	4,73
Flur	11,02	11,02
Garderobe	0,44	0,44
Kind 1	12,16	12,16
Kind 2	11,30	11,30
Schlafen	21,15	21,15
Terrasse 1 (1/3)	39,04	19,52
Terrasse 2 (1/3)	40,73	13,58
Treppe	5,38	5,38
Wohnen / Kochen	36,91	36,91
Gesamt DG	192,31	145,64
Flur	1,83	1,83
Gesamt OG	1,83	1,83
AR	4,15	-
Gesamt UG	4,15	0,00
Summe Gesamt	198,29	147,47

höslstrasse

DACHGESCHOSS

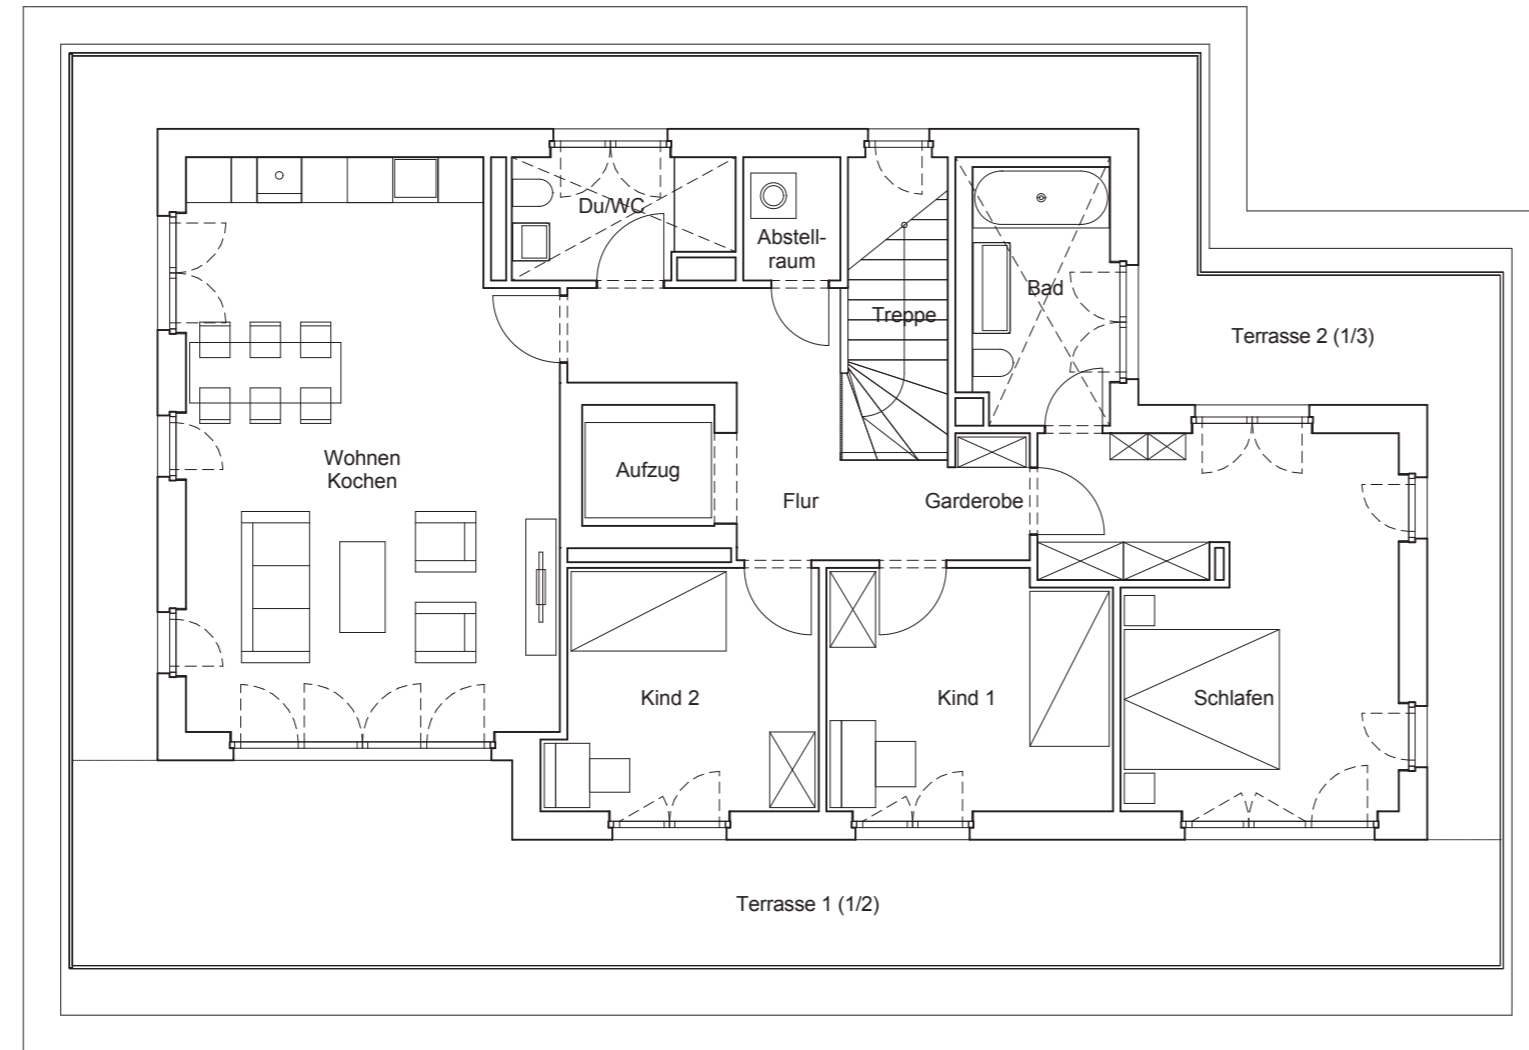


DACHGESCHOSS	NF qm	WFL qm
Abstellraum	2,11	2,11
Bad	7,34	7,34
DU / WC	4,73	4,73
Flur	11,02	11,02
Garderobe	0,44	0,44
Kind 1	12,16	12,16
Kind 2	11,30	11,30
Schlafen	21,15	21,15
Terrasse 1 (1/3)	39,04	19,52
Terrasse 2 (1/3)	40,73	13,58
Treppe	5,38	5,38
Wohnen / Kochen	36,91	36,91
Gesamt DG	192,31	145,64

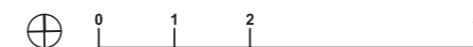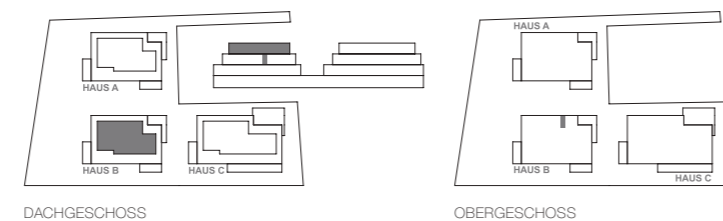



höslstrasse

OBERGESCHOSS

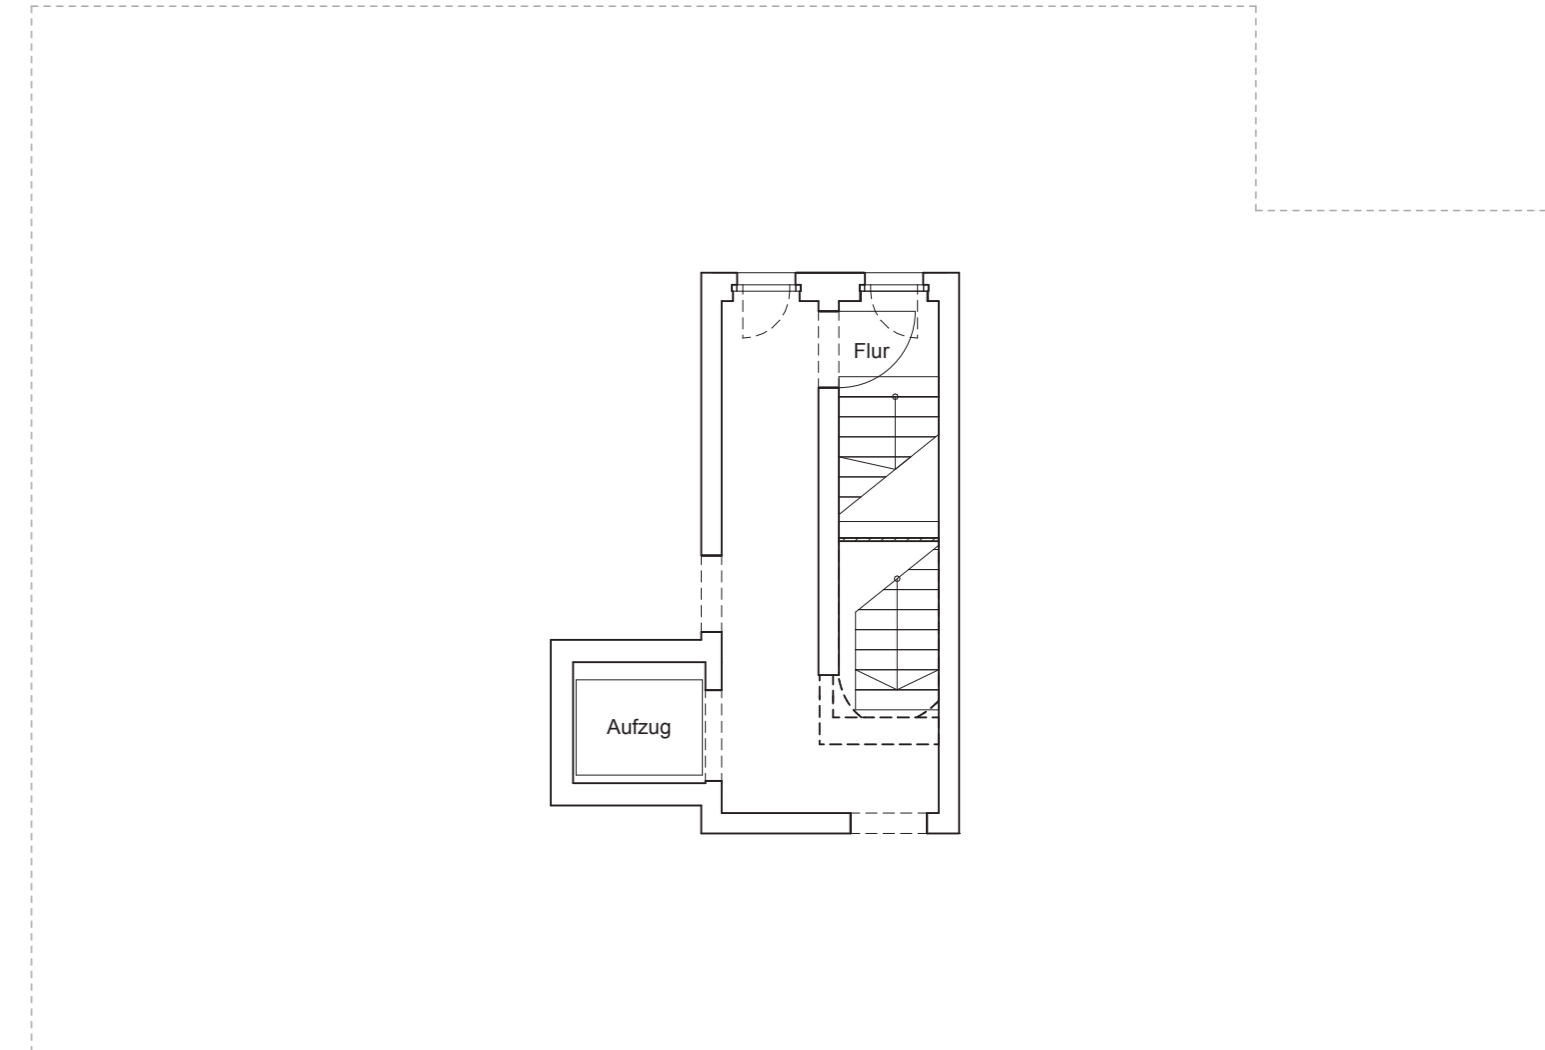

OBERGESCHOSS	NF qm	WFL qm
Flur	1,83	1,83
Gesamt OG	1,83	1,83

UNTERGESCHOSS	NF qm	WFL qm
AR	4,15	-
Gesamt UG	4,15	0,00

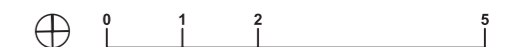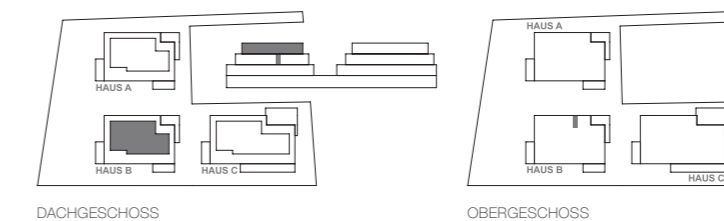

HWN

REAL GMBH

Ein Unternehmen der M9 Group

Stand: 16.07.2021. Die Angaben, Visualisierungen und Beschreibungen spiegeln den aktuellen Planungsstand wider. Im Zuge der Ausführungsplanung können sich Änderungen ergeben. Flächenangaben nach Rohbaumaßen.