


# HÖSLSTRASSE

16 | 20 | 22

grundrisse  
haus c  
wohnung 1

WE C.1	NF qm	WFL qm
Bad	8,73	8,73
DU / WC	4,06	4,06
Flur	11,25	11,25
Garderobe	0,62	0,62
Kind	10,82	10,82
Schlafen	17,66	17,66
Terrasse 1 (1/3)	38,83	12,94
Terrasse 2 (1/2)	19,01	9,51
Wohnen / Kochen	38,87	38,87
<b>Gesamt EG</b>	<b>149,85</b>	<b>114,46</b>
AR	5,10	-
<b>Gesamt UG</b>	<b>5,10</b>	<b>0,00</b>
<b>Summe Gesamt</b>	<b>154,95</b>	<b>114,46</b>

## ERDGESCHOSS

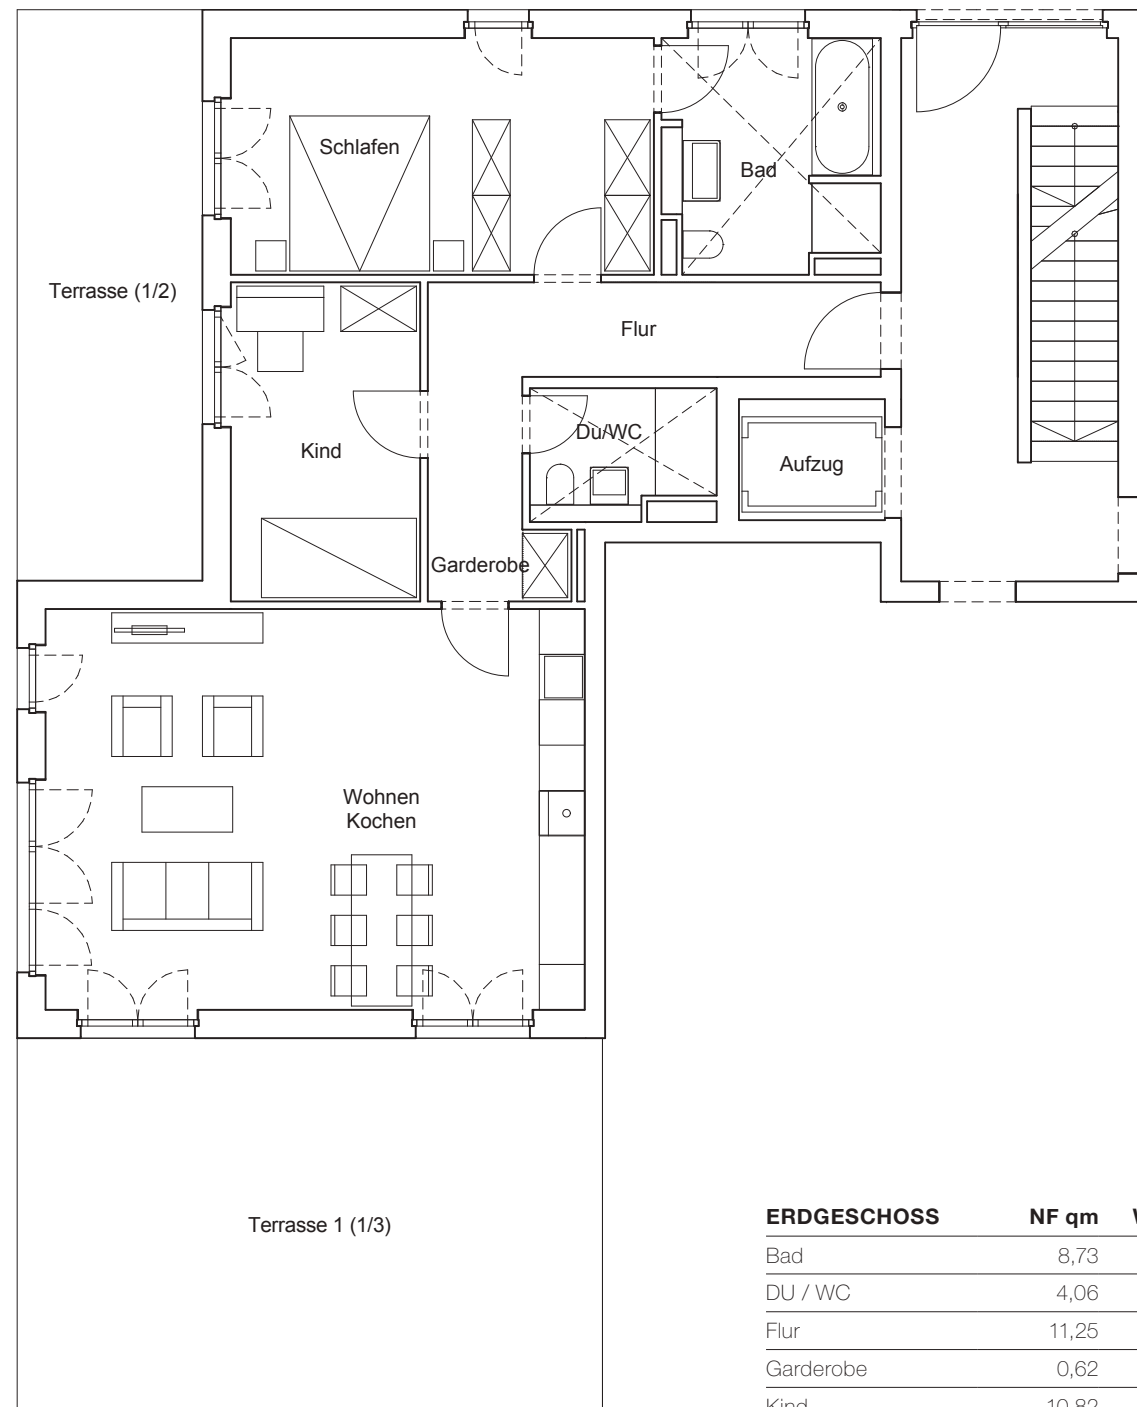


ERDGESCHOSS	NF qm	WFL qm
Bad	8,73	8,73
DU / WC	4,06	4,06
Flur	11,25	11,25
Garderobe	0,62	0,62
Kind	10,82	10,82
Schlafen	17,66	17,66
Terrasse 1 (1/3)	38,83	12,94
Terrasse 2 (1/2)	19,01	9,51
Wohnen / Kochen	38,87	38,87
<b>Gesamt EG</b>	<b>149,85</b>	<b>114,46</b>


UNTERGESCHOSS	NF qm	WFL qm
AR	5,10	-
<b>Gesamt UG</b>	<b>5,10</b>	<b>0,00</b>

**HWN**  
REAL GMBH

Ein Unternehmen der M9 Group

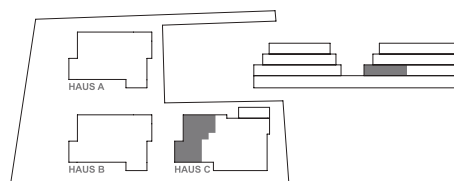

ERDGESCHOSS

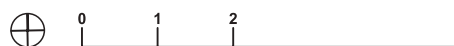

Stand: 16.07.2021. Die Angaben, Visualisierungen und Beschreibungen spiegeln den aktuellen Planungsstand wider. Im Zuge der Ausführungsplanung können sich Änderungen ergeben. Flächenangaben nach Rohbaumaßen.