

# HÖSLSTRASSE

## 16 | 20 | 22

grundrisse  
haus c  
wohnung 2

WE C.2	NF qm	WFL qm
Bad	7,76	7,76
Flur	5,89	5,89
Schlafen	14,02	14,02
Terrasse 1 (1/3)	30,10	10,03
Treppe	3,42	3,42
Wohnen / Kochen	29,90	29,90
<b>Gesamt EG</b>	<b>91,09</b>	<b>71,02</b>
AR	3,25	1,62
DU / WC	6,37	3,18
Flur	5,16	2,58
Hobby	22,81	11,40
<b>Gesamt UG</b>	<b>37,59</b>	<b>18,78</b>
<b>Summe Gesamt</b>	<b>128,68</b>	<b>89,80</b>

# HWN



REAL GMBH

Ein Unternehmen der M9 Group


Stand: 16.07.2021. Die Angaben, Visualisierungen und Beschreibungen spiegeln den aktuellen Planungsstand wider. Im Zuge der Ausführungsplanung können sich Änderungen ergeben. Flächenangaben nach Rohbaumaßen.

höslstrasse

## ERDGESCHOSS

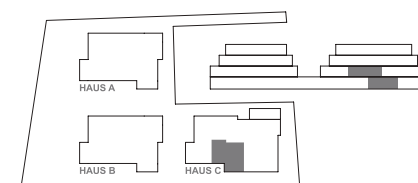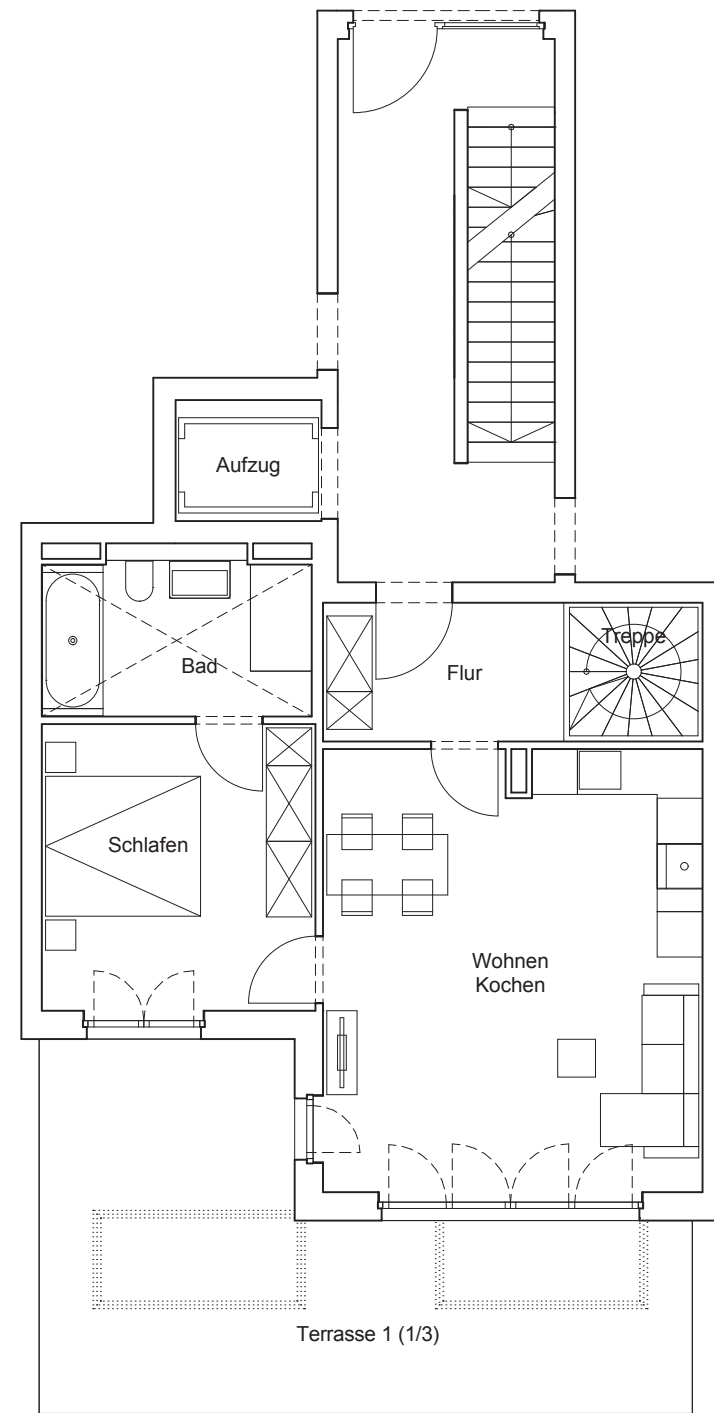


ERDGESCHOSS

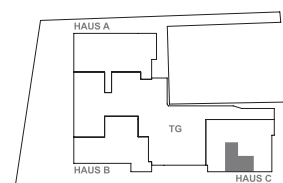



UNTERGESCHOSS

ERDGESCHOSS	NF qm	WFL qm
Bad	7,76	7,76
Flur	5,89	5,89
Schlafen	14,02	14,02
Terrasse (1/3)	30,10	10,03
Treppe	3,42	3,42
Wohnen / Kochen	29,90	29,90
<b>Gesamt EG</b>	<b>91,09</b>	<b>71,02</b>

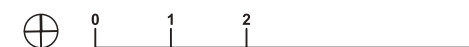


höslstrasse

## UNTERGESCHOSS

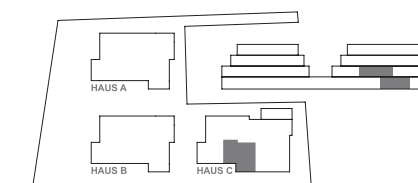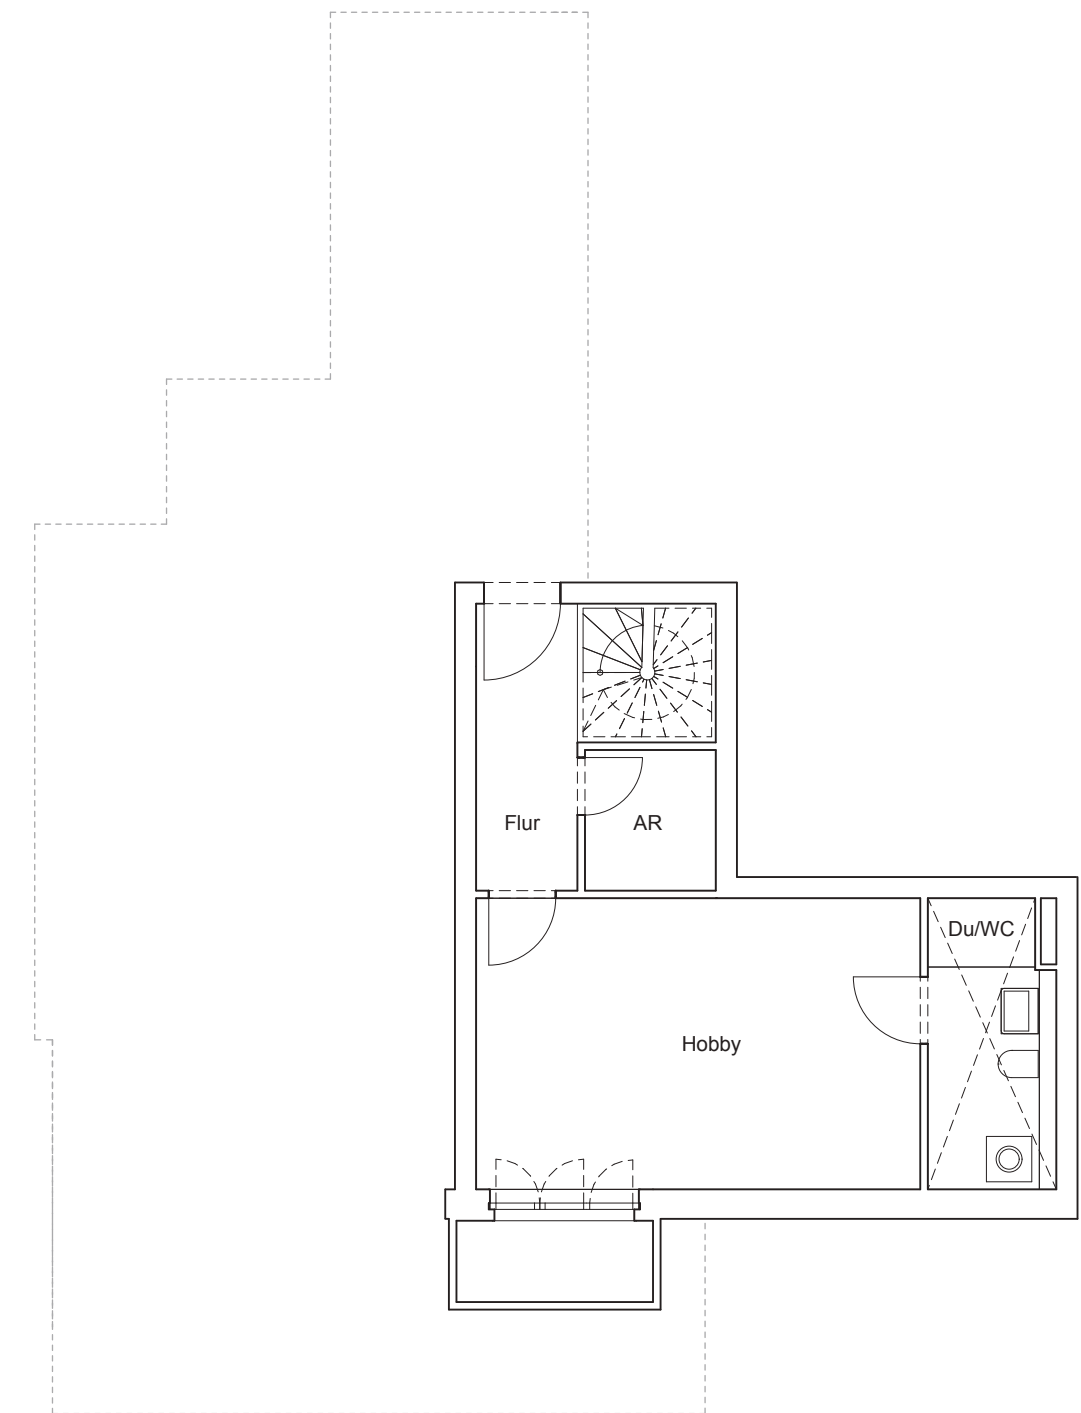

ERDGESCHOSS

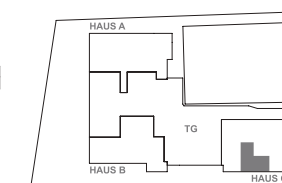

UNTERGESCHOSS

UNTERGESCHOSS	NF qm	WFL qm
AR	3,25	1,62
DU / WC	6,37	3,18
Flur	5,16	2,58
Hobby	22,81	11,40
<b>Gesamt UG</b>	<b>37,59</b>	<b>18,78</b>

