

HÖSLSTRASSE

16 | 20 | 22

grundrisse
haus c
wohnung 6

WE C.6	NF qm	WFL qm
Ankleide	7,39	7,39
Bad	9,50	9,50
DU / WC	7,99	7,99
Flur	12,39	12,39
Garderobe	3,36	3,36
HWR	3,39	3,39
Kind 1	12,32	12,32
Kind 2	11,71	11,71
Schlafen	21,05	21,05
Terrasse 1 (1/2)	42,07	21,04
Terrasse 2 (1/3)	47,84	15,94
Treppe	5,53	5,53
Wohnen / Kochen	36,60	36,60
Gesamt DG	221,14	168,21
Flur	1,83	1,83
Gesamt OG	1,83	1,83
AR	3,77	1,88
DU / WC	4,67	2,34
Flur	13,64	6,82
Hobby	20,18	10,09
Gesamt UG	42,26	21,13
Summe Gesamt	265,23	191,17

HWN


REAL GMBH

Ein Unternehmen der M9 Group


Stand: 16.07.2021. Die Angaben, Visualisierungen und Beschreibungen spiegeln den aktuellen Planungsstand wider. Im Zuge der Ausführungsplanung können sich Änderungen ergeben. Flächenangaben nach Rohbaumaßen.

höslstrasse


DACHGESCHOSS

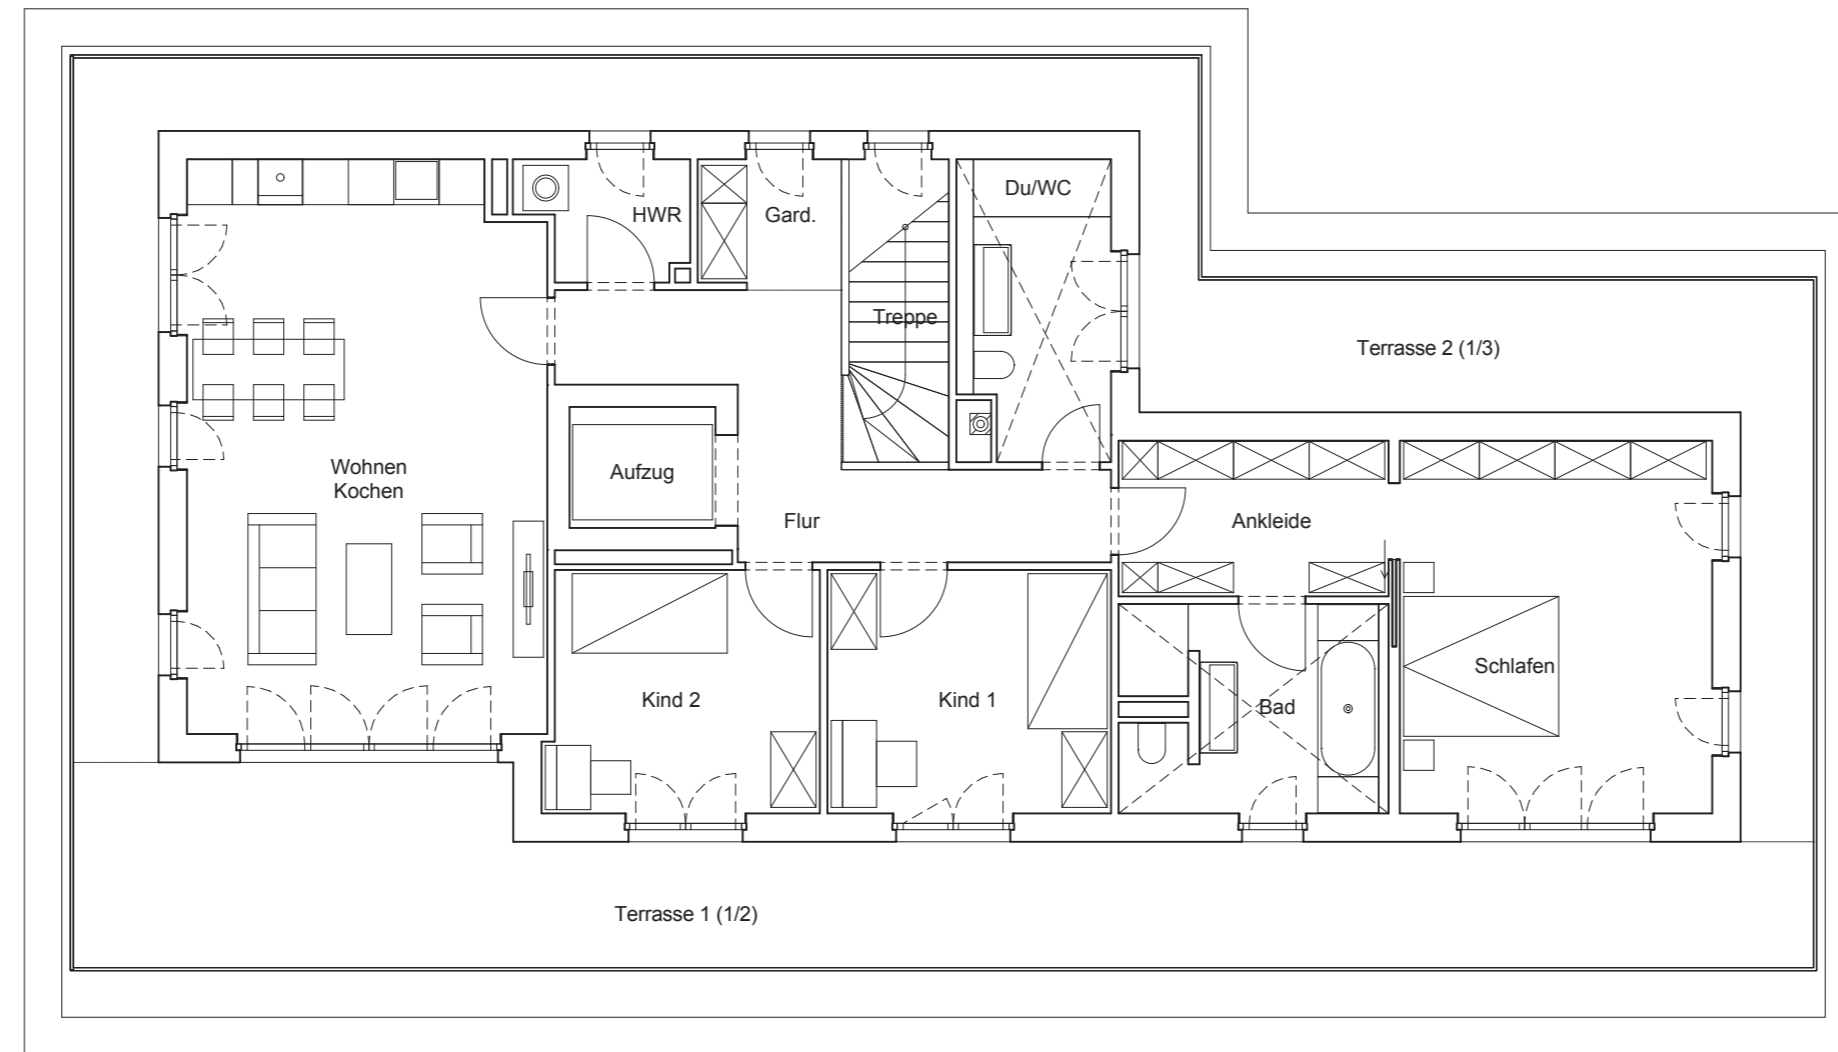


DACHGESCHOSS	NF qm	WFL qm
Ankleide	7,39	7,39
Bad	9,50	9,50
DU / WC	7,99	7,99
Flur	12,39	12,39
Garderobe	3,36	3,36
HWR	3,39	3,39
Kind 1	12,32	12,32
Kind 2	11,71	11,71
Schlafen	21,05	21,05
Terrasse 1 (1/2)	42,07	21,04
Terrasse 2 (1/3)	47,84	15,94
Treppe	5,53	5,53
Wohnen / Kochen	36,60	36,60
Gesamt DG	221,14	168,21

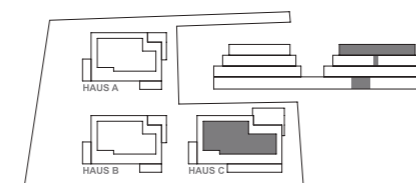

DACHGESCHOSS

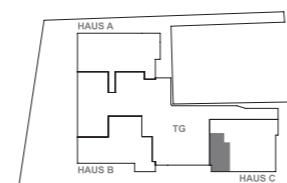


UNTERGESCHOSS

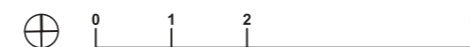


höslstrasse

OBER- & UNTERGESCHOSS

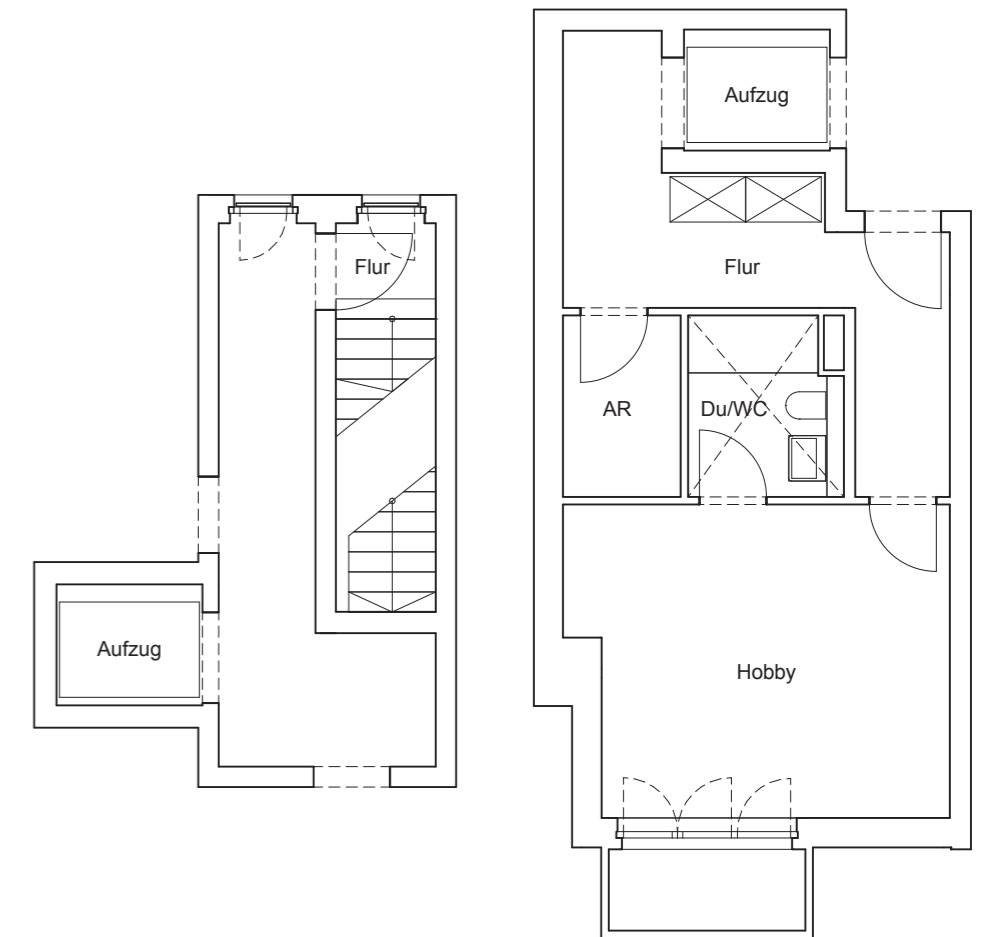


OBERGECHOSS	NF qm	WFL qm
Flur	1,83	1,83
Gesamt OG	1,83	1,83

UNTERGESCHOSS	NF qm	WFL qm
AR	3,77	1,88
DU / WC	4,67	2,34
Flur	13,64	6,82
Hobby	20,18	10,09
Gesamt UG	42,26	21,13

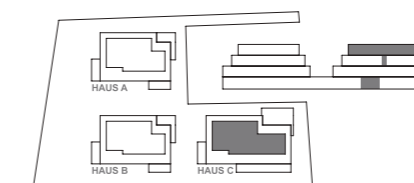

DACHGESCHOSS

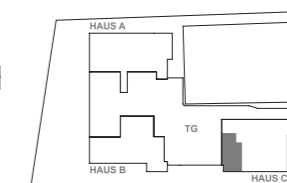

UNTERGESCHOSS